

## Podstawowe informacje




## Dane techniczne projektu

<b>Całkowita powierzchnia</b>	<b>340.80 m<sup>2</sup></b>
<b>Powierzchnia użytkowa</b>	<b>169.55 m<sup>2</sup></b>
<b>Powierzchnia zabudowy</b>	<b>175.28 m<sup>2</sup></b>
<b>Kubatura</b>	<b>1 494 m<sup>3</sup></b>
<b>Wymiary budynku</b>	<b>21.85 x 9.25 m</b>
<b>Kąt nachylenia</b>	<b>35°</b>
<b>Wysokość budynku</b>	<b>7.43 m</b>
<b>Wymiary działki</b>	<b>26.65 x 16.85 m</b>

## Opis projektu

Projekt HomeKONCEPT 71 to prosty, łatwy w budowie i pełen komfortu dom w stylu nowoczesnym. Bryła budynku przykryta dachem dwuspadowym została ozdobiona ciekawie zaprojektowaną elewacją z tynku silikonowego. Dzięki dekoracyjnemu belkowaniu biegnącemu wokół fasady, dom zyskuje bardzo atrakcyjny wygląd. Wejście do budynku zostało cofnięte w głąb bryły, zapewniając osłonę przed opadami deszczu lub śniegu osobom wchodzącym do budynku. Wysokie, sięgające od podłogi do sufitu przeszklenia oraz panoramiczny zestaw przesuwny zamontowany w salonie dodają uroku całej...


## Elewacje

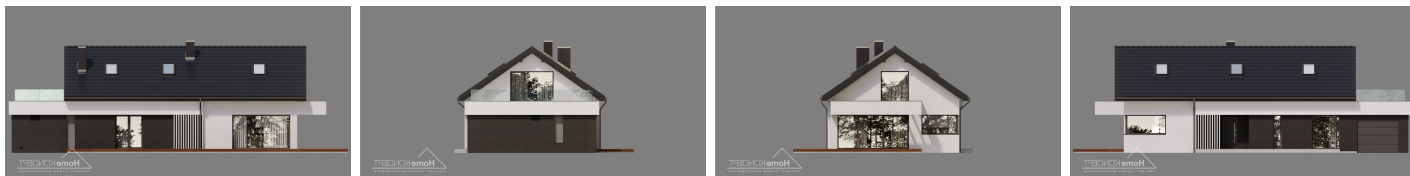

## Przekrój



HomeKONCEPT 71  
WERSJA PODSTAWOWA - PRZEKRÓJ AA

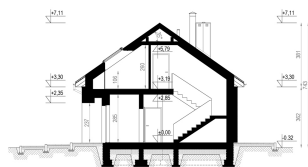


## Sytuacje



HomeKONCEPT 71  
wersja podstawowa  
zagospodarowanie terenu




**Rzuty**

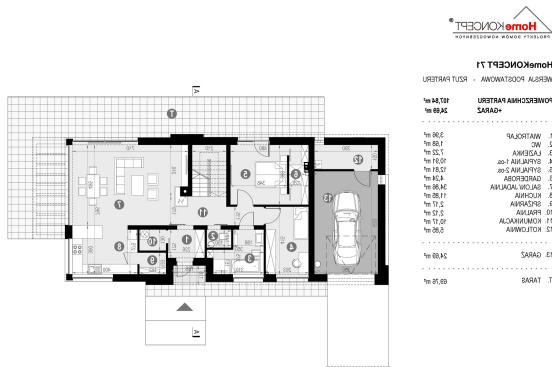

**Parter 132.53 m<sup>2</sup>**

Wiatrołap	3.96 m <sup>2</sup>
Pralnia	2.12 m <sup>2</sup>
Komunikacja	10.17 m <sup>2</sup>
Kotłownia	5.85 m <sup>2</sup>
Garaż	24.69 m <sup>2</sup>
WC	1.68 m <sup>2</sup>
Łazienka	7.22 m <sup>2</sup>
Sypialnia 1-os	10.91 m <sup>2</sup>
Sypialnia 2-os	12.81 m <sup>2</sup>
Garderoba	4.24 m <sup>2</sup>
Salon / jadalnia	34.86 m <sup>2</sup>
Kuchnia	11.85 m <sup>2</sup>
Spizarnia	2.17 m <sup>2</sup>

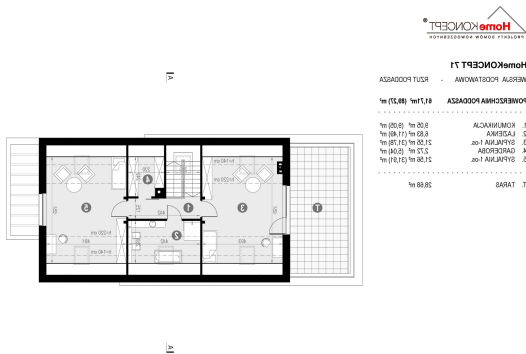

**Poddasze 61.71 m<sup>2</sup>**

Komunikacja	9.05 m <sup>2</sup>
Łazienka	6.83 m <sup>2</sup>
Sypialnia 1-os	21.55 m <sup>2</sup>
Garderoba	2.72 m <sup>2</sup>
Sypialnia 1-os	21.56 m <sup>2</sup>