

Podstawowe informacje




Dane techniczne projektu

Całkowita powierzchnia	469.76 m²
Powierzchnia użytkowa	346.21 m²
Powierzchnia zabudowy	308.87 m²
Kubatura	1 m³
Wymiary budynku	23.81 x 24.09 m
Kąt nachylenia	30°
Wymiary działki	31.81 x 31.10 m


Opis projektu

Dom jednorodzinny, wolnostojący, parterowy z poddaszem użytkowym, nie podpiwniczony, z garażem w obrysie budynku. W parterze budynku zaprojektowano jednoprzestrzenną część dzienną, na którą składają się, pokój dzienny z oranżerią i widokiem na hall a w bezpośrednim sąsiedztwie znajduje się kuchnia z jadalnią i ze spiżarnią. Schody na poddasze zostały usytuowane w centrum budynku. W przyziemiu zlokalizowano także gabinet, pokój gościnny, łazienkę ogólnodostępną, pralnię, garderobę, kotłownię, pomieszczenie ogrodowe dostępne od zewnątrz, warsztat dostępny z garażu...

Elewacje

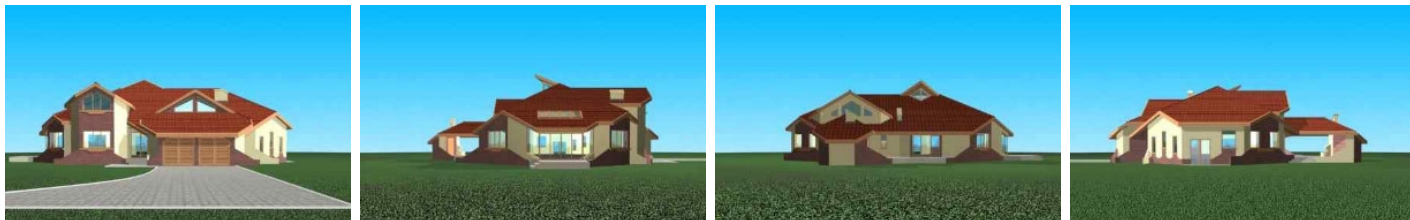

Sytuacje

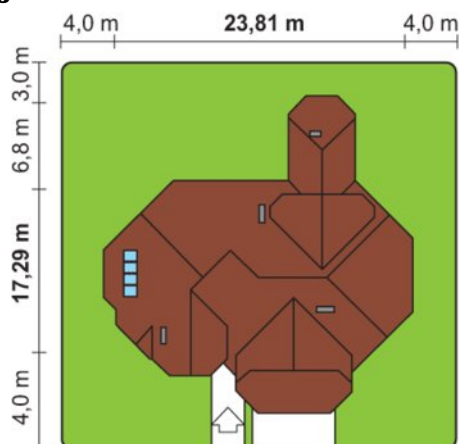

Rzuty
