

Podstawowe informacje




Dane techniczne projektu

Całkowita powierzchnia	312.70 m²
Powierzchnia użytkowa	313.21 m²
Powierzchnia zabudowy	249.10 m²
Wymiary budynku	31.38 x 17.44 m
Kąt nachylenia	20°
Wymiary działki	42.10 x 24.49 m

Opis projektu

Dom mieszkalny, jednorodzinny, wolno stojący, parterowy, częściowo podpiwniczony, z garażem w obrysie budynku. Budynek przeznaczony jest dla rodziny sześciuosobowej. W budynku wydzielono część dzienną otwartą, do której trafia się z sieni poprzez hol. Na część dzienną składają się: pokój dzienny, jadalnia, otwarta kuchnia, a także taras wypoczynkowy na zewnątrz budynku. Z holu dostępne są również gabinet i łazienka. Pozostałą powierzchnię domu zajmuje część nocna, gdzie zlokalizowano sypialnie gospodarzy, sypialnie dzieci i dziadków, łazienkę oraz klatkę schodową...

Elewacje

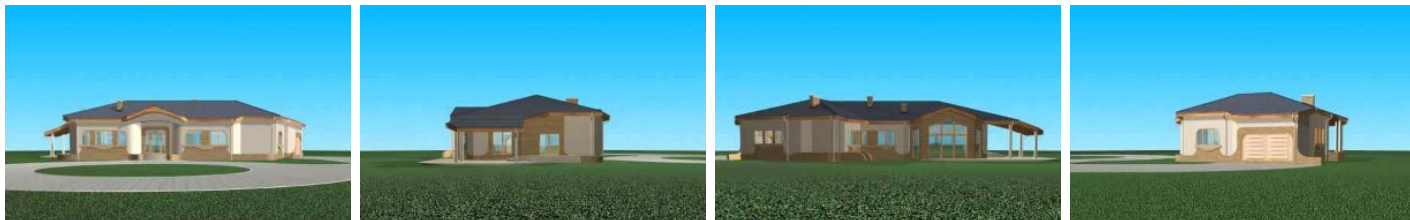

Sytuacje

