

Podstawowe informacje




Dane techniczne projektu

Całkowita powierzchnia	374.10 m ²
Powierzchnia użytkowa	178.90 m ²
Powierzchnia zabudowy	155 m ²
Powierzchnia dachu	280 m ²
Kubatura	880 m ³
Wymiary budynku	14.10 x 11.50 m
Kąt nachylenia	40°
Wysokość budynku	9.20 m
Wymiary działki	22.10 x 21.50 m


Opis projektu

Dom parterowy, z użytkowym poddaszem, niepodpiwniczony, z garażem Wejście przez sień do holu. Z holu - na prawo wejście do kuchni i do jadalni, na wprost - wejście do pokoju dziennego, na lewo łazienka i kotłownia z pralnią. Na poddaszu zlokalizowano 4 pokoje sypialne i 2 łazienki. Bryłę budynku tworzą dwa prostopadłościany przykryte dachami dwuspadowymi z naczółkami o kącie nachylenia 40°. Charakterystyczne szerokie okapy i wsparte na słupach balkony. Wersja technologiczna: murowana - ceramika. Ściany zewnętrzne: pustak ceramiczny. Ściany wewnętrzne: cegła kratówka. S...

Elewacje

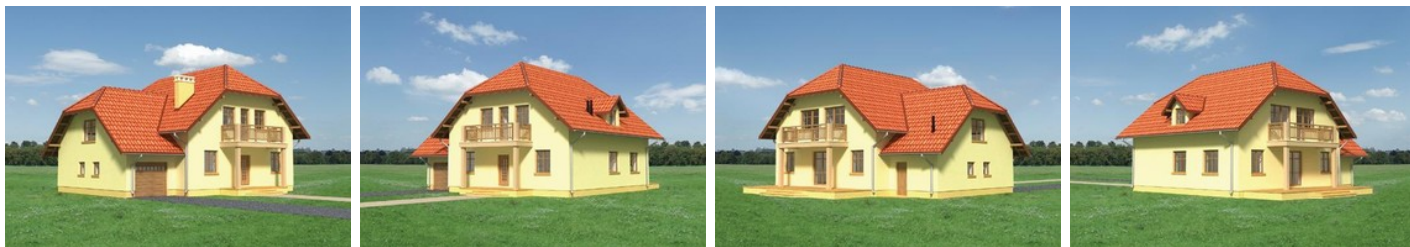

Sytuacje

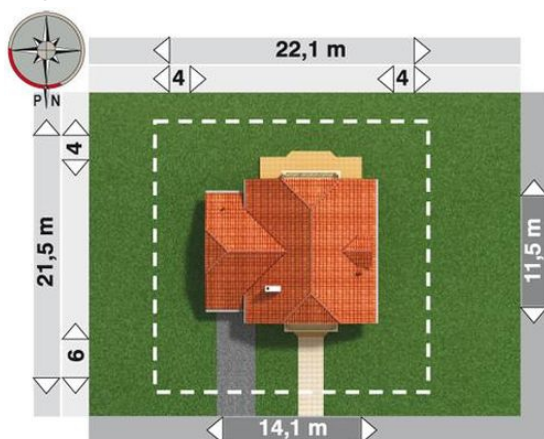

Rzuty**Parter 97.40 m²**

pokój	28.50 m ²
garaż	3.10 m ²
pokój dzienny	3.60 m ²
sień	5.30 m ²
łazienka	7.30 m ²
klatka schodowa	9.10 m ²
schowek	12.20 m ²
kotłownia + pralnia	12.30 m ²
jadalnia	13.20 m ²
kuchnia	27.30 m ²
hol	2.80 m ²

Poddasze 101.30 m²

pokój	18.40 m ²
pokój	17.90 m ²
pokój	17.40 m ²
przedpokój	17.00 m ²
pokój	15.60 m ²
łazienka	5.90 m ²
łazienka	5.50 m ²
klatka schodowa	3.60 m ²