

Podstawowe informacje




Dane techniczne projektu

Powierzchnia użytkowa	96.30 m ²
Powierzchnia zabudowy	105.20 m ²
Powierzchnia dachu	134.20 m ²
Kąt nachylenia	42°
Wysokość budynku	8.10 m
Wymiary działki	19.80 x 0 m


Opis projektu

✘ Vanessa - nieduży, przytulny piętrowy dom dla 3-4 osobowej rodziny, z wbudowanym garażem, z możliwością dobudowy wiaty na drugie auto. Mimo niewielkich gabarytów, dom oferuje stosunkowo dużą przestrzeń mieszkalną dzięki połączeniu pokoju dziennego z jadalnią. Zastosowanie dużych przeszkleń drzwi tarasowych integruje dom z ogrodem i sprzyja wspólnemu spędzaniu czasu mieszkańców. Prosta, dwuspadowa konstrukcja dachu i stropu oraz optymalne wykorzystanie przestrzeni...

Elewacje

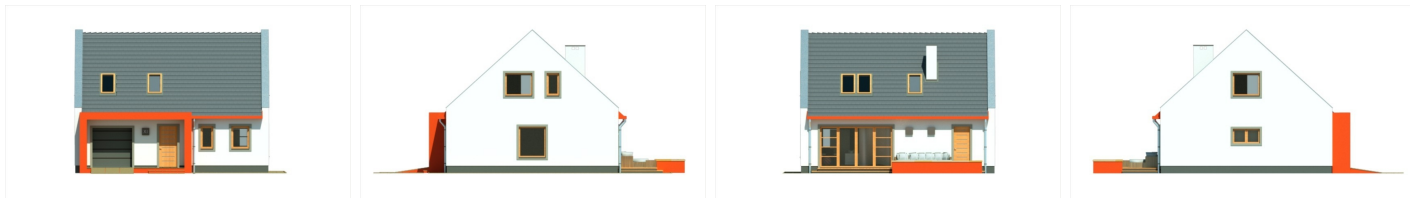

Przekrój

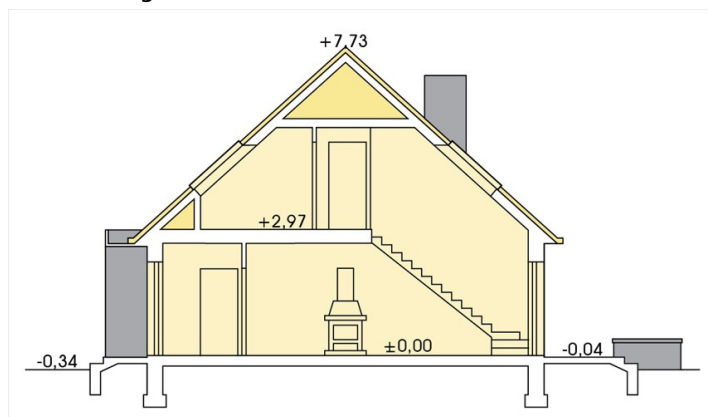

Sytuacje

