

Podstawowe informacje



Dane techniczne projektu


Całkowita powierzchnia	335.49 m²
Powierzchnia użytkowa	95.44 m²
Powierzchnia zabudowy	179.31 m²
Powierzchnia dachu	209 m²
Kubatura	1 136 m³
Wymiary budynku	12.95 x 16.02 m
Kąt nachylenia	35°
Wysokość budynku	9.09 m
Wymiary działki	20.55 x 23.60 m



Opis projektu


HomeKONCEPT 61 D to budynek jednorodzinny, dwulokalowy przeznaczony dla Klientów indywidualnych oraz Deweloperów realizujących osiedla mieszkaniowe na terenie całego kraju. Prosta bryła domu została przykryta dachem dwuspadowym i ozdobiona tynkiem cienkowarstwowym w modnych odcieniach szarości oraz wstawkami z naturalnego drewna. Wysunięty do przodu garaż oraz strefę wejściową ozdabia białe belkowanie, charakterystyczny element dla całej kolekcji domów HomeKONCEPT. Nowoczesny charakter budynku podkreślają prostokątne lukarny oraz duże przeszkl...

Elewacje

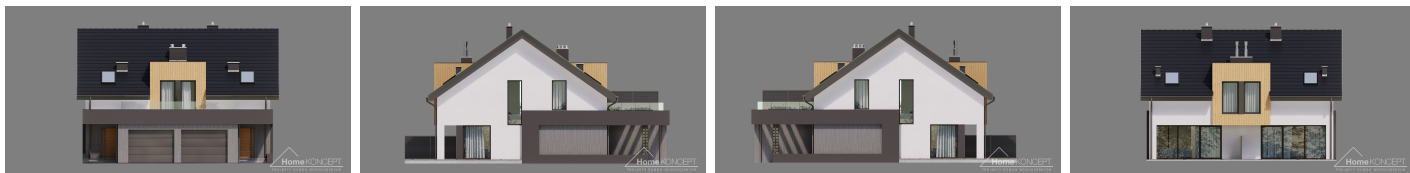

Sytuacje


HomeKONCEPT 61 D
 wersja podstawowa
 zagospodarowanie terenu

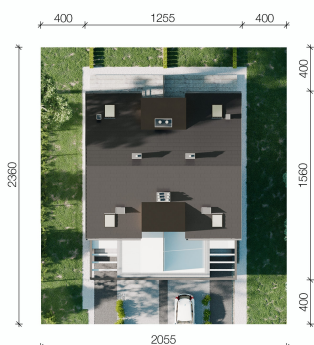

Rzuty


HomeKONCEPT 61 D
RZUT PARTERU

POWIERZCHNIA PARTERU	KOGARAZ
48,82 m ²	18,71 m ²
1. WIATROŁAP	3,08 m ²
2. KOMUNIKACJA	5,10 m ²
3. TOAleta	1,69 m ²
4. SPIZARNIA	1,81 m ²
5. KUCHNIA / JADALNIA / SALON	33,34 m ²
6. GARAZ	18,71 m ²
T. TARAS	21,62 m ²

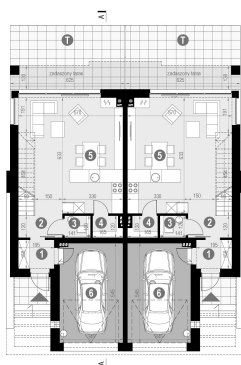


Parter 63.73 m²

Wiatrołap	3.08 m ²
Komunikacja	5.10 m ²
Toaleta	1.69 m ²
Spizarnia	1.81 m ²
Kuchnia/Jadalnia/Salon	33.34 m ²
Garaz	18.71 m ²


HomeKONCEPT 61 D
RZUT PODDASZA

POWIERZCHNIA PODDASZA	WŁASNOŚĆ
50,42 m ² (54,93) m ²	
1. KOMUNIKACJA	7,85 m ² (7,85) m ²
2. SYPIALNIA 1-os	12,05 m ² (12,78) m ²
3. SYPIALNIA 1-os	7,21 m ² (8,76) m ²
4. ŁAZIENKA	5,49 m ² (5,70) m ²
5. SYPIALNIA 2-os	13,07 m ² (14,08) m ²
6. GARDEROBA	2,43 m ² (2,43) m ²
7. PRALNIA/KOTŁOWNIA	2,32 m ² (2,32) m ²
T. TARAS	14,96 m ²

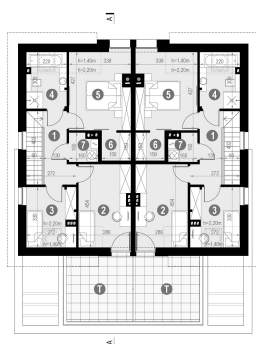

Poddasze 50.42 m²

Komunikacja	7.85 m ²
Sypialnia 1-os	12.05 m ²
Sypialnia 1-os	7.21 m ²
Łazienka	5.49 m ²
Sypialnia 2-os	13.07 m ²
Garderoba	2.43 m ²
Pralnia/Kotłownia	2.32 m ²