

Podstawowe informacje



Dane techniczne projektu


Całkowita powierzchnia	154.91 m²
Powierzchnia użytkowa	126.87 m²
Powierzchnia zabudowy	122.68 m²
Powierzchnia dachu	218.32 m²
Kubatura	464 m³
Wymiary budynku	13.24 x 9.54 m
Kąt nachylenia	40°
Wysokość budynku	8.39 m
Wymiary działki	20.24 x 18.54 m




Opis projektu

Kendra Mała to niezwykle atrakcyjny, funkcjonalny dom o prostej i taniej, dokładnie przemyślanej konstrukcji, przeznaczony dla 3-6 osobowej rodziny, o eleganckiej formie i współczesnej estetyce. Jest to budynek parterowy z użytkowym poddaszem, niepodpiwniczony, z garażem jedno stanowiskowym. Na parterze zlokalizowana jest obszerna strefa dzienna składająca się z kuchni (która w zależności od potrzeb może być zamykana lub otwarta) słonecznej jadalni oraz salonu otwartego na taras i ogród. Uzupełnieniem kuchni jest pojemna spiżarnia. Schody w holu w zależności od potrzeb m...


Elewacje

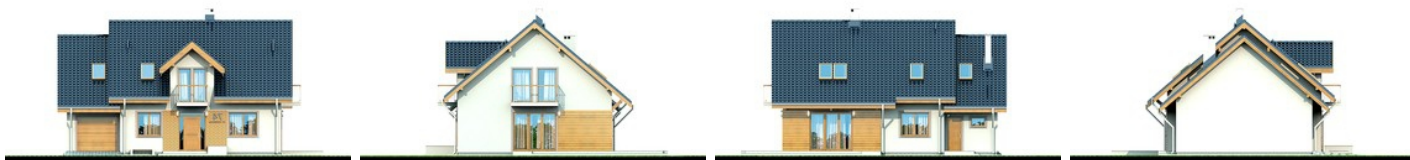

Przekrój

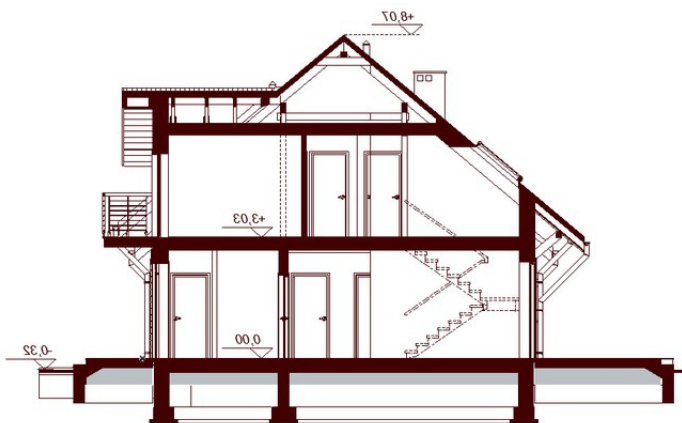

Sytuacje

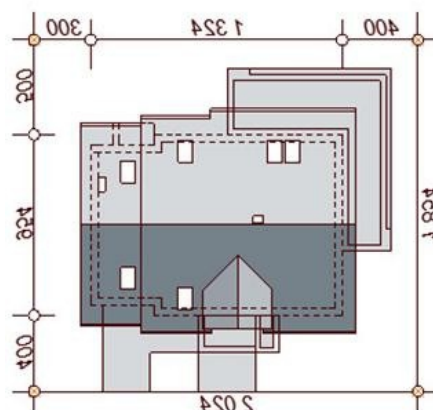


Rzuty



Parter 90.17 m²

WIATROŁAP	5.41 m ²
GARAŻ	16.09 m ²
HOL	5.48 m ²
KUCHNIA	9.32 m ²
SPIŻARNIA	2.41 m ²
SALON + JADALNIA	25.28 m ²
POKÓJ / GABINET	10.17 m ²
ŁAZIENKA	3.49 m ²
GARDEROBA / SCHOWEK	6.60 m ²
POM. GOSPODARCZE	5.92 m ²

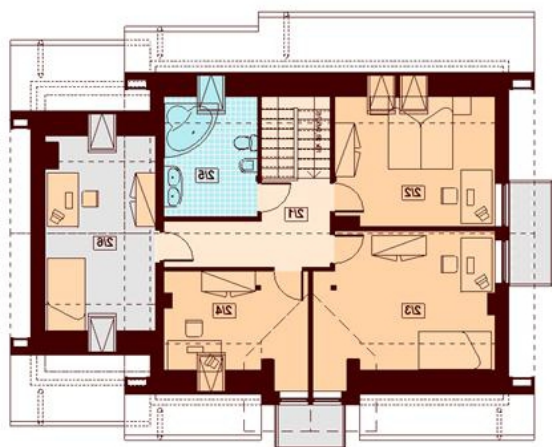

Poddasze 64.74 m²

KOMUNIKACJA	8.14 m ²
POKÓJ	12.54 m ²
POKÓJ	16.17 m ²
POKÓJ	9.25 m ²
ŁAZIENKA	6.68 m ²
STRYCH (pokój/garderoBA)	11.96 m ²