

Podstawowe informacje



Dane techniczne projektu


Całkowita powierzchnia	383 m²
Powierzchnia użytkowa	218.99 m²
Powierzchnia zabudowy	191.50 m²
Kubatura	921.30 m³
Wymiary budynku	14.20 x 14.37 m
Kąt nachylenia	43°
Wysokość budynku	8.76 m
Wymiary działki	23.20 x 21.37 m




Opis projektu

Dom parterowy z poddaszem użytkowym i garażem na dwa samochody zaprojektowano dla rodziny 4-5 osobowej. Dom podzielony jest na dwie strefy: dzienną w której znajduje się na parterze hol, pokój dzienny, kuchnia, pralnia-kotłownia, pokój i wc oraz strefa nocna na poddaszu 3 sypialnie z łazienką.

Elewacje

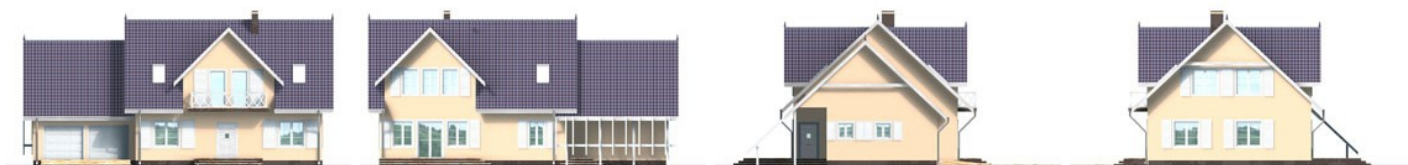

Sytuacje

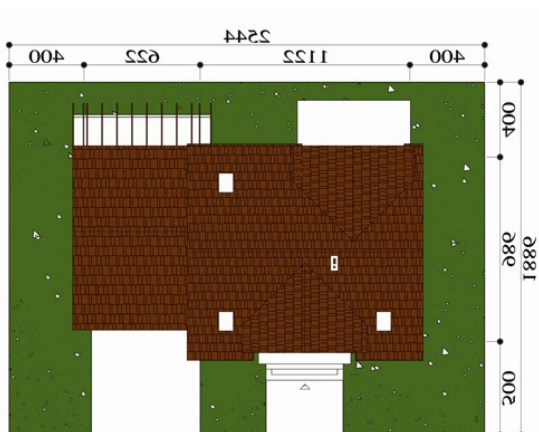

DOBRY DOM
 ul. Wrzesława Romańczuka 6, 35-302 Rzeszów
 +48 17 852 52 30
 08:00 - 16:00
waldemar.kowalski@grupadobrydom.pl

Podane ceny nie stanowią oferty handlowej w rozumieniu art. 66 par. 1 Kodeksu Cywilnego

Rzuty

