

Podstawowe informacje



Dane techniczne projektu


Całkowita powierzchnia	110 m ²
Powierzchnia użytkowa	46 m ²
Powierzchnia zabudowy	59.90 m ²
Powierzchnia dachu	93.40 m ²
Kubatura	243.90 m ³
Wymiary budynku	10.10 x 6.50 m
Kąt nachylenia	30°
Wysokość budynku	4.90 m



Opis projektu

Budynek parterowy z garażem jednostanowiskowym i częścią mieszkalną
Wersja technologiczna: murowana - beton komórkowy
Ściany zewnętrzne: beton komórkowy
Ściany wewnętrzne: beton komórkowy
Strop: drewniany, polecamy rozwiązanie z belek stropowych STEICO Joist
Konstrukcja dachu: drewniana, krokwiowa
Rodzaj schodów: Pokrycie dachu: dachówka bitumiczna IKO
Elewacje: Typ ogrzewania:

Elewacje

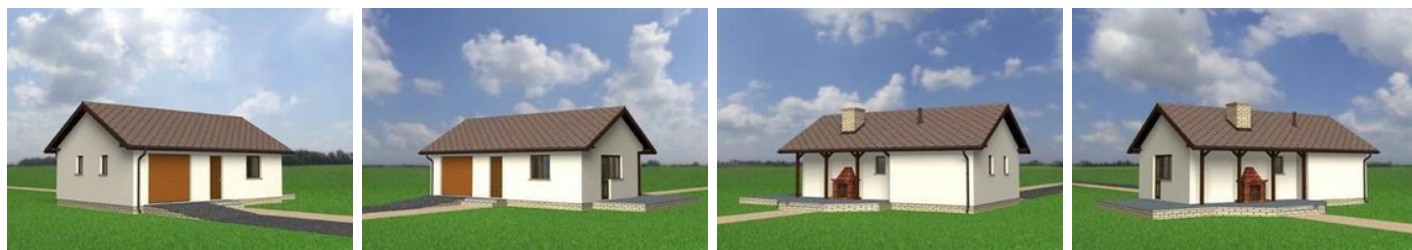

Sytuacje

Rzuty**Parter 26.70 m²**

pokój	19.60 m ²
garaż	19.30 m ²
sień	3.60 m ²
łazienka	3.50 m ²