

## Podstawowe informacje



## Dane techniczne projektu


<b>Całkowita powierzchnia</b>	<b>27.10 m<sup>2</sup></b>
<b>Powierzchnia użytkowa</b>	<b>21.40 m<sup>2</sup></b>
<b>Powierzchnia zabudowy</b>	<b>27.10 m<sup>2</sup></b>
<b>Powierzchnia dachu</b>	<b>34 m<sup>2</sup></b>
<b>Kubatura</b>	<b>90.80 m<sup>3</sup></b>
<b>Wymiary budynku</b>	<b>4 x 6.80 m</b>
<b>Kąt nachylenia</b>	<b>21°</b>
<b>Wysokość budynku</b>	<b>4.40 m</b>



## Opis projektu

**Garaż jednostanowiskowy**Wersja technologiczna: murowana - beton komórkowy  
Ściany zewnętrzne: beton komórkowy gr.24 cm i 36 cm  
Ściany wewnętrzne: Strop: drewniany, polecamy rozwiązanie z belek stropowych  
JoistKonstrukcja dachu: pulpitowa, pulpitowa, jętkowaRodzaj schodów:  
Pokrycie dachu: dachówka bitumiczna IKOElewacje: Typ ogrzewania:

## Elewacje

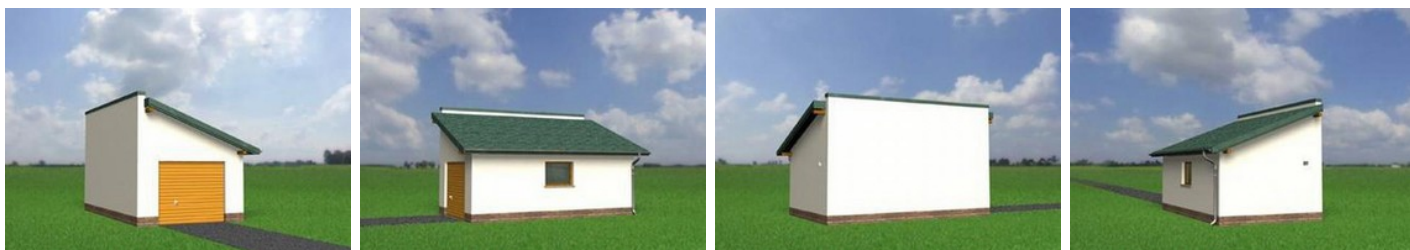

## Sytuacje

**Rzuty****Parter 21.40 m<sup>2</sup>**  
garaż21.40 m<sup>2</sup>