

## Podstawowe informacje



## Dane techniczne projektu


Całkowita powierzchnia	30.90 m <sup>2</sup>
Powierzchnia użytkowa	25 m <sup>2</sup>
Powierzchnia zabudowy	30.90 m <sup>2</sup>
Powierzchnia dachu	47.40 m <sup>2</sup>
Kubatura	88 m <sup>3</sup>
Wymiary budynku	3.80 x 8 m
Kąt nachylenia	30°
Wysokość budynku	3.90 m



## Opis projektu

**Garaż jednostanowiskowy, z pomieszczeniem gospodarczym**  
Wersja technologiczna: murowana - beton komórkowy  
Ściany zewnętrzne: beton komórkowy gr.24 cm  
Ściany wewnętrzne: beton komórkowy gr.12 cm  
Strop: drewniany, polecamy rozwiązanie z belek stropowych STEICO Joist  
Konstrukcja dachu: drewniana, krokwiowa  
Rodzaj schodów: Pokrycie dachu: dachówka bitumiczna IKO  
Elewacje: Typ ogrzewania:

## Elewacje

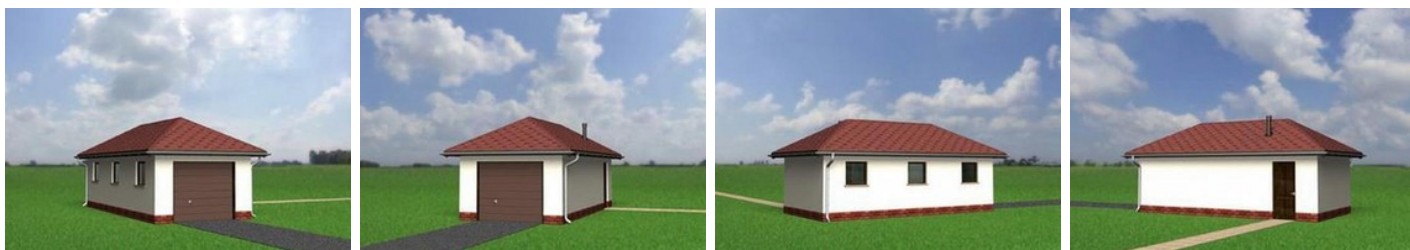

## Sytuacje

**Rzuty****Parter 5.50 m<sup>2</sup>****garaż**19.50 m<sup>2</sup>**pomieszczenie gospodarcze**5.50 m<sup>2</sup>