

## Podstawowe informacje



## Dane techniczne projektu


<b>Całkowita powierzchnia</b>	<b>38.90 m<sup>2</sup></b>
<b>Powierzchnia użytkowa</b>	<b>33.20 m<sup>2</sup></b>
<b>Powierzchnia zabudowy</b>	<b>38.90 m<sup>2</sup></b>
<b>Powierzchnia dachu</b>	<b>60.50 m<sup>2</sup></b>
<b>Kubatura</b>	<b>136.30 m<sup>3</sup></b>
<b>Wymiary budynku</b>	<b>6.20 x 6.20 m</b>
<b>Kąt nachylenia</b>	<b>30°</b>
<b>Wysokość budynku</b>	<b>4.60 m</b>



## Opis projektu

**Garaż dwustanowiskowy**Wersja technologiczna: murowana - beton komórkowy  
 Ściany zewnętrzne: beton komórkowy  
 Ściany wewnętrzne: Strop: drewniany, polecamy rozwiązanie z belek stropowych STEICO Joist  
 Konstrukcja dachu: drewniana, krokwiowa  
 Rodzaj schodów: Pokrycie dachu: dachówka bitumiczna IKO  
 Elewacje: Typ ogrzewania:

## Elewacje

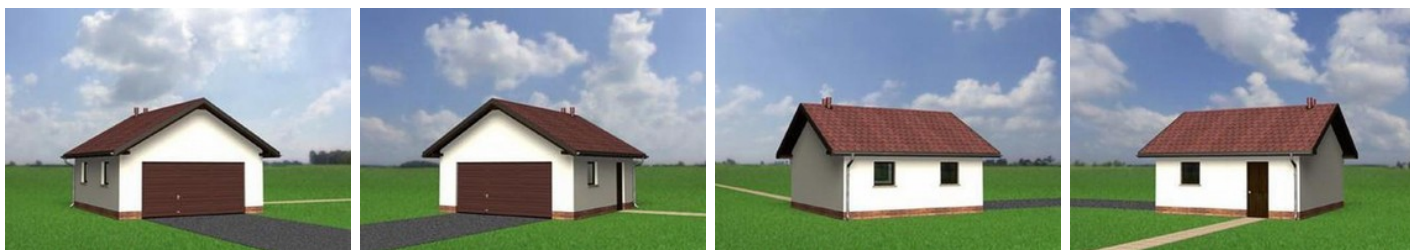

## Sytuacje

**Rzuty****Parter 33.20 m<sup>2</sup>**  
garaż33.20 m<sup>2</sup>