

## Podstawowe informacje



## Dane techniczne projektu


<b>Powierzchnia użytkowa</b>	<b>98.20 m<sup>2</sup></b>
<b>Powierzchnia zabudowy</b>	<b>130.20 m<sup>2</sup></b>
<b>Powierzchnia dachu</b>	<b>191.30 m<sup>2</sup></b>
<b>Kąt nachylenia</b>	<b>42°</b>
<b>Wysokość budynku</b>	<b>7.58 m</b>
<b>Wymiary działki</b>	<b>21.40 x 0 m</b>

## Opis projektu


**N**ieduży, niedrogi, uroczy dom dla 3-5 osobowej rodziny, będący cenową alternatywą dla mieszkania. Parter to strefa dzienna wraz z częścią gospodarczą. Podaśże to trzy sypialnie z dużą łazienką. Domek posiada pięknie zadaszony taras, który pozwoli spędzać Państwu czas w ogrodzie niezależnie od pogody. Projekt w wersji z kotłownią na paliwo stałe i w lustrzanym odbiciu.

Zobacz również projekt Aston 2 z garażem z boku (dostępny również z kotłownią na...

## Elewacje

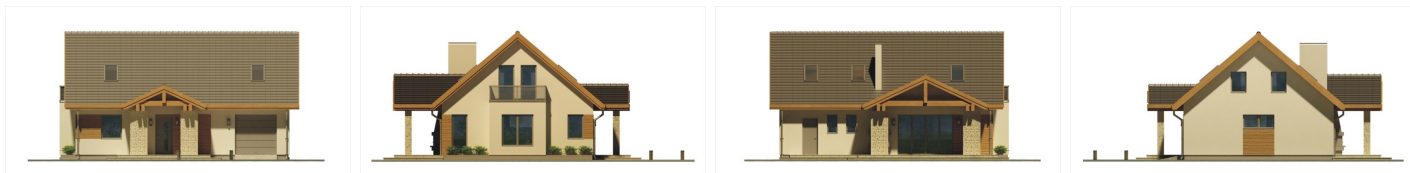

## Przekrój

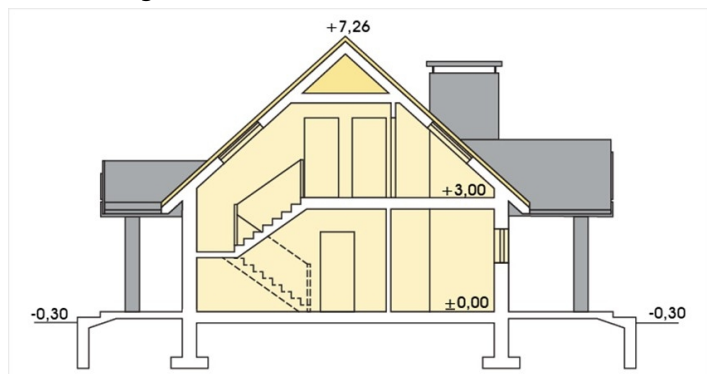

## Sytuacje

