

Podstawowe informacje



Dane techniczne projektu


Całkowita powierzchnia	151.65 m²
Powierzchnia użytkowa	85.50 m²
Powierzchnia zabudowy	151.65 m²
Powierzchnia dachu	209 m²
Kubatura	654.35 m³
Wymiary budynku	10.95 x 14.70 m
Kąt nachylenia	25°
Wysokość budynku	5.96 m
Wymiary działki	18.95 x 22.70 m




Opis projektu


Energooszczędny, parterowy dom z zadaszonym tarasem oraz garażem jednostanowiskowym

Elewacje

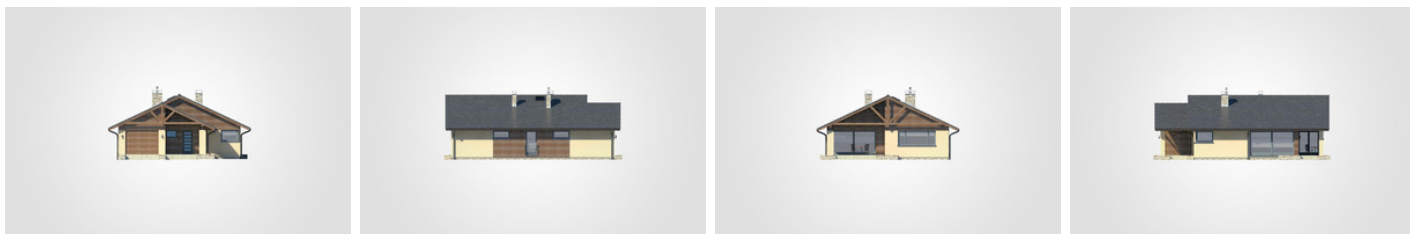

Przekrój

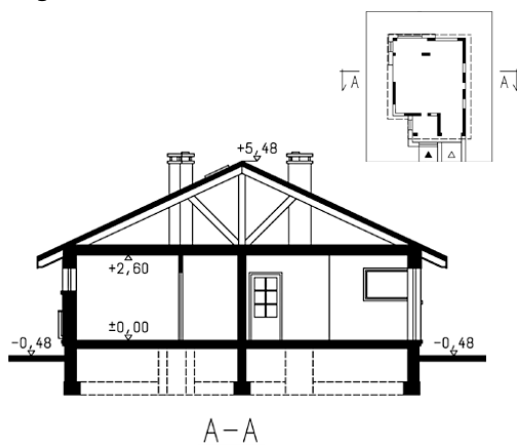

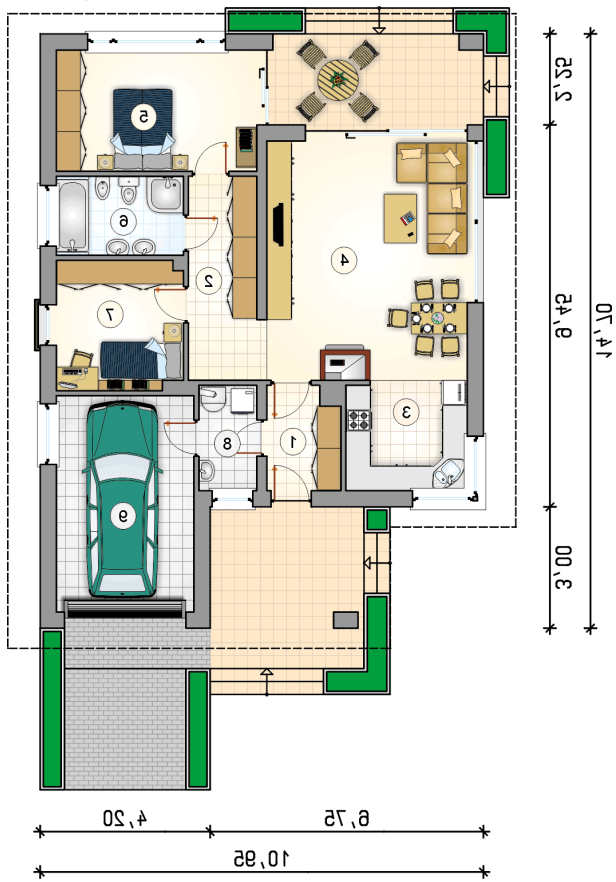Rzuty

Parter 85.50 m²

przedsionek	4.50 m ²
hall	6.00 m ²
kuchnia	8.10 m ²
pokój dzienny z jadalnią	32.20 m ²
pokój	14.85 m ²
łazienka	6.15 m ²
pokój	9.95 m ²
kotłownia	3.75 m ²
garaż	18.20 m ²

