

Podstawowe informacje



Dane techniczne projektu


Całkowita powierzchnia	131.15 m²
Powierzchnia użytkowa	256.60 m²
Powierzchnia zabudowy	174 m²
Wymiary budynku	17.18 x 12.06 m
Kąt nachylenia	45°
Wysokość budynku	8.53 m
Wymiary działki	25.18 x 22.21 m




Opis projektu

Dom parterowy z poddaszem użytkowym i garażem na dwa samochody zaprojektowano dla rodziny 4-5 osobowej. Dom podzielony jest na dwie strefy, dzienną w której znajduje się na parterze hol, pokój dzienny, kuchnia, jadalnia, kotłownia i wc oraz strefa nocna na poddaszu 4 sypialnie z łazienką.

Elewacje

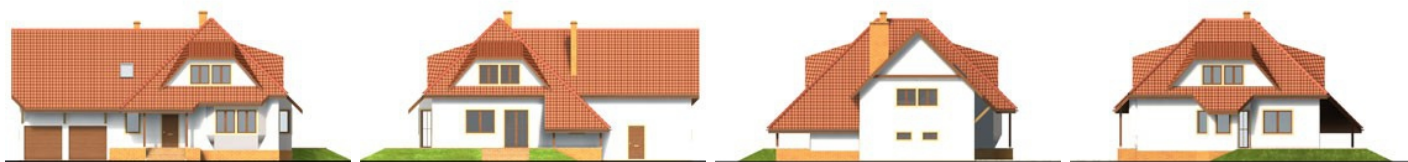

Sytuacje

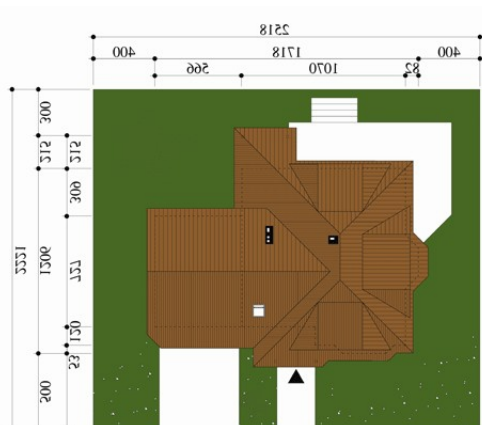

DOBRY DOM
ul. Wrzesława Romańczuka 6, 35-302 Rzeszów
+48 17 852 52 30
08:00 - 16:00

waldemar.kowalski@grupadobrydom.pl

Podane ceny nie stanowią oferty handlowej w rozumieniu art. 66 par. 1 Kodeksu Cywilnego

