

Podstawowe informacje



Dane techniczne projektu


Całkowita powierzchnia	126.50 m²
Powierzchnia użytkowa	126.50 m²
Powierzchnia zabudowy	125.60 m²
Powierzchnia dachu	223 m²
Kubatura	498 m³
Kąt nachylenia	40°
Wysokość budynku	8.60 m
Wymiary działki	21.85 x 17.90 m




Opis projektu

Jednorodzinny dom parterowy z poddaszem użytkowym, przeznaczony dla 4-5-osobowej rodziny. Parter składa się z kuchni połączonej z jadalnią i salonem, gabinetu, łazienki, pom. gosp. i jednostanowiskowego garażu. Na poddaszu znajdują się trzy sypialnie (jedna z garderobą), łazienka i strych. Projekt dostępny w wersji z garażem dwustanowiskowym - Atreusz Mały II, bez garażu - Atreusz Mały III oraz w wersjach o większej powierzchni użytkowej - z garażem jednostanowiskowym Atreusz, z garażem dwustanowiskowym - Atreusz II oraz bez garażu - Atreusz III.


Elewacje

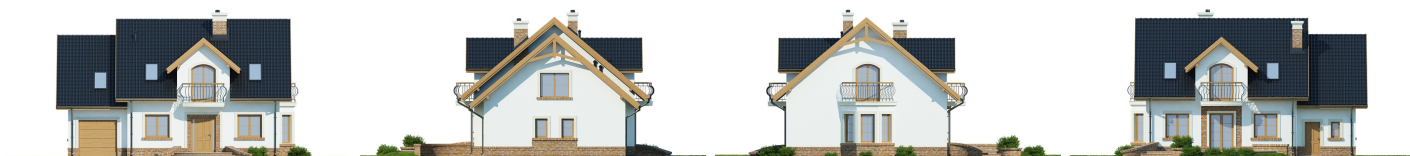


Przekrój

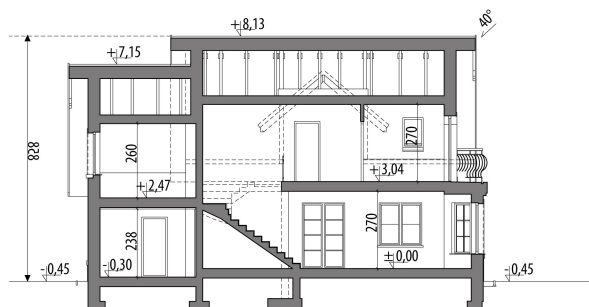

Sytuacje

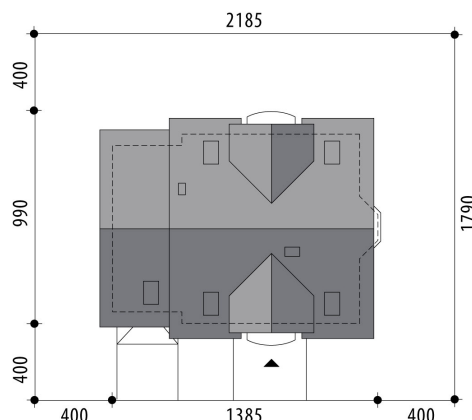


Rzuty

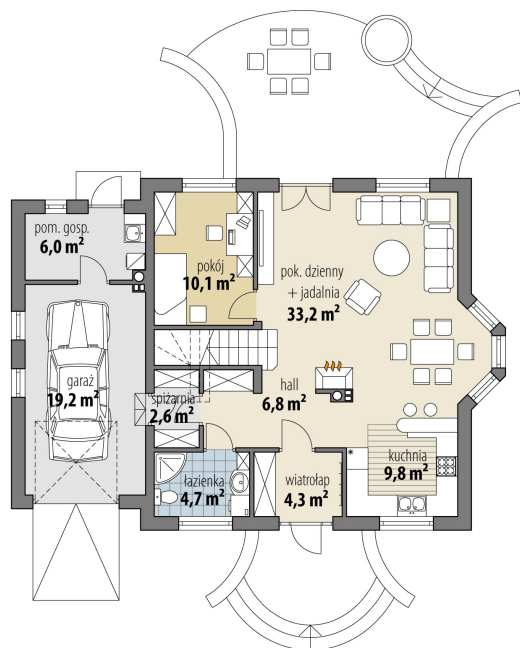

Parter 71.50 m²

wiatrołap	4.30 m²
hall	6.80 m²
kuchnia	9.80 m²
pok. dzienny + jadalnia	33.20 m²
pokój	10.10 m²
łazienka	4.70 m²
schowek/spizarnia	2.60 m²
pom. gosp.	6.00 m²
garaż	19.20 m²

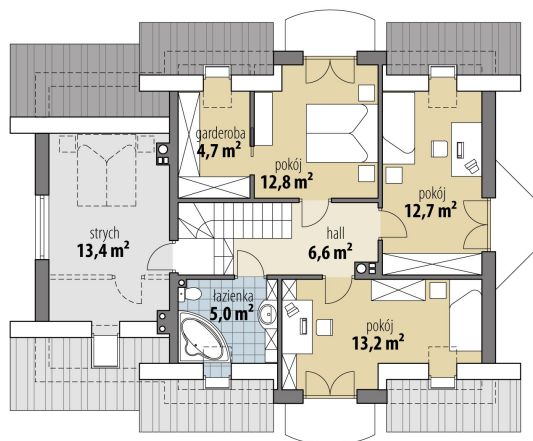

Poddasze 55 m²

hall	6.60 m²
pokój	13.20 m²
pokój	12.70 m²
pokój	12.80 m²
garderoba	4.70 m²
łazienka	5.00 m²
strych	13.40 m²