

Podstawowe informacje



Dane techniczne projektu


Całkowita powierzchnia	167.04 m²
Powierzchnia użytkowa	137.54 m²
Powierzchnia zabudowy	133.68 m²
Powierzchnia dachu	218.01 m²
Kubatura	486.31 m³
Wymiary budynku	12.94 x 10.64 m
Kąt nachylenia	40°
Wysokość budynku	8.57 m
Wymiary działki	20.94 x 18.64 m




Opis projektu

DARLENA MAŁA to bardzo funkcjonalny i atrakcyjny wizualnie dom, przeznaczony dla 3-8 osobowej rodziny, o eleganckiej formie i współczesnej estetyce oraz prostej i taniej, dokładnie przemyślanej konstrukcji. Jest to dom parterowy z użytkowym poddaszem, niepodpiwniczony, z garażem dwustanowiskowym w bryle budynku. Na parterze zlokalizowana jest obszerna i wygodna strefa dzienna składająca się z kuchni (która w zależności od potrzeb może być zamykana lub otwarta), słonecznej jadalni oraz salonu otwartego na taras i ogród. Dzięki doświetleniu strefy dziennej zarówno...


Elewacje

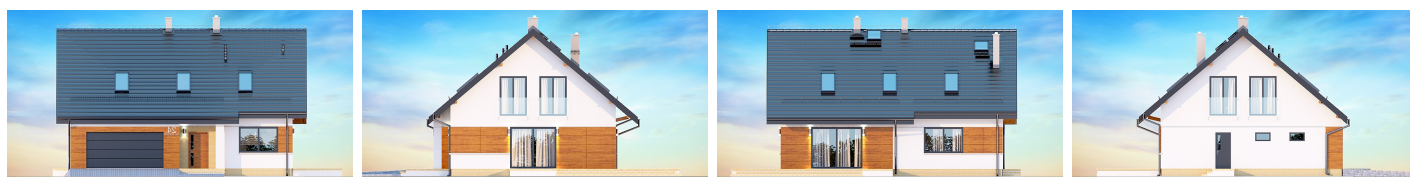

Przekrój

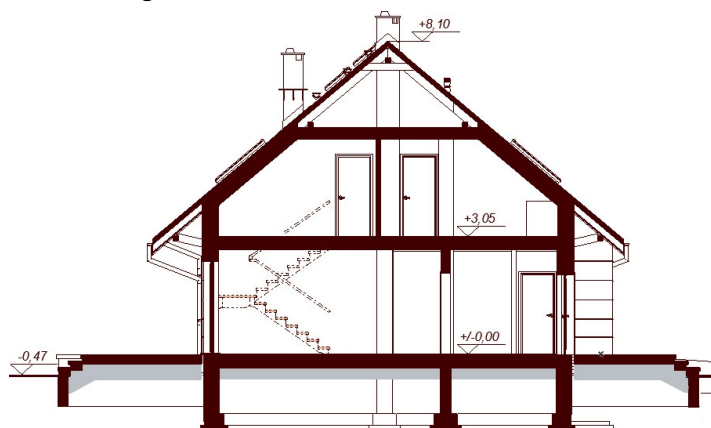

Sytuacje

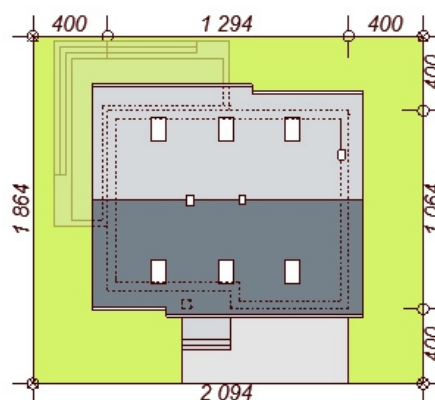


Rzuty



Parter 97.88 m²

Wiatrołap	5.41 m ²
Hol	6.30 m ²
Kuchnia	8.70 m ²
Spizarnia	2.41 m ²
Salon + jadalnia	24.71 m ²
Pokój / gabinet	10.92 m ²
Łazienka	2.83 m ²
Pom. gospodarcze	7.10 m ²
Garaż	29.50 m ²

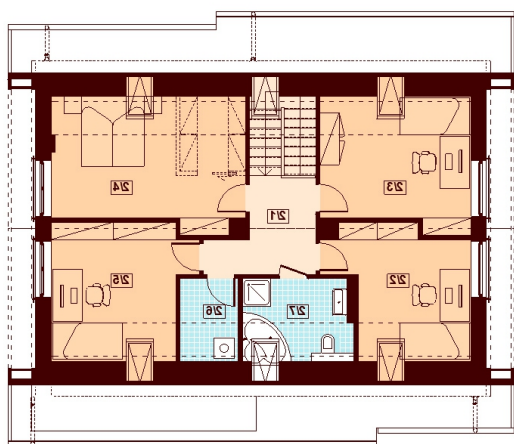

Poddasze 69.16 m²

Komunikacja	6.72 m ²
Pokój	11.53 m ²
Pokój	13.16 m ²
Sypialnia rodziców	16.66 m ²
Pokój	12.74 m ²
Pralnia / suszarnia	3.00 m ²
Łazienka	5.35 m ²