

Podstawowe informacje



Dane techniczne projektu


Całkowita powierzchnia	213.66 m²
Powierzchnia użytkowa	151.42 m²
Powierzchnia zabudowy	139.04 m²
Powierzchnia dachu	225.20 m²
Kubatura	586 m³
Wymiary budynku	16.80 x 8.34 m
Kąt nachylenia	40°
Wysokość budynku	7.31 m
Wymiary działki	23.80 x 16.39 m



Opis projektu

Fraszka 2 to budynek jednorodzinny dla 4-7 osobowej rodziny, z możliwością rozwoju i zmiennymi potrzebami lokalowymi. Dzięki dodatkowym pomieszczeniom na poddaszu i bliskości schodów od wejścia dom można z powodzeniem podzielić nawet na dwa niezależne mieszkania. Prostota konstrukcji domu, łatwy do wykonania dach to niepodważalne zalety projektu. Na parterze prócz salonu połączonego z kuchnią i holem zaprojektowano trzy sypialnie. Na poddaszu mieszczą się dodatkowo trzy ładne pokoje. Dom może zamieszkiwać duża rodzina, lub dwie rodziny. Można też mieszkając na parterze wykorzystać...

Elewacje

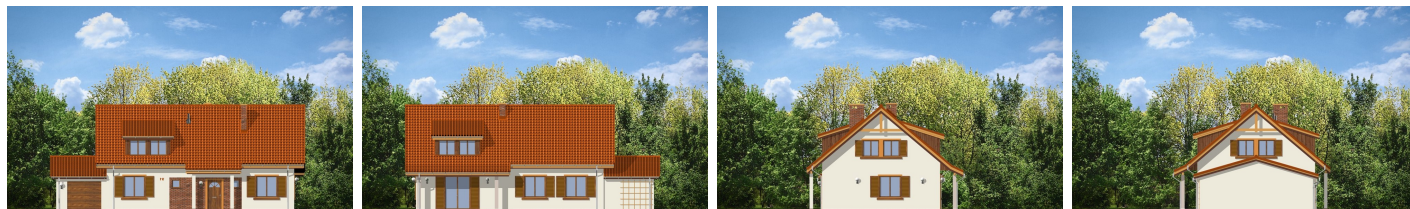

Sytuacje

