

Podstawowe informacje




Dane techniczne projektu

Całkowita powierzchnia	203.82 m²
Powierzchnia użytkowa	118.49 m²
Powierzchnia zabudowy	203.82 m²
Powierzchnia dachu	211 m²
Kubatura	1 053 m³
Wymiary budynku	23.10 x 10.80 m
Kąt nachylenia	35°
Wysokość budynku	7.36 m
Wymiary działki	30.10 x 18.80 m


Opis projektu

HomeKONCEPT 45 G2 to nowoczesny parterowy dom. Przyciąga uwagę piękną bryłą i bardzo elegancką aranżacją elewacji. Budynek został zaprojektowany na planie wydłużonego prostokąta, dzięki czemu doskonale nadaje się do realizacji na wąskich działkach. Dom posiada, bardzo ekonomiczny w budowie, dwuspadowy dach pokryty płaską dachówką. Pokrycie dachu idealnie harmonizuje się z elewacją, zaprojektowaną z szarych betonowych elementów z domieszką naturalnego drewna. Opaska ozdobna znajdująca się dookoła budynku - to znak rozpoznawczy projektów H...

Elewacje

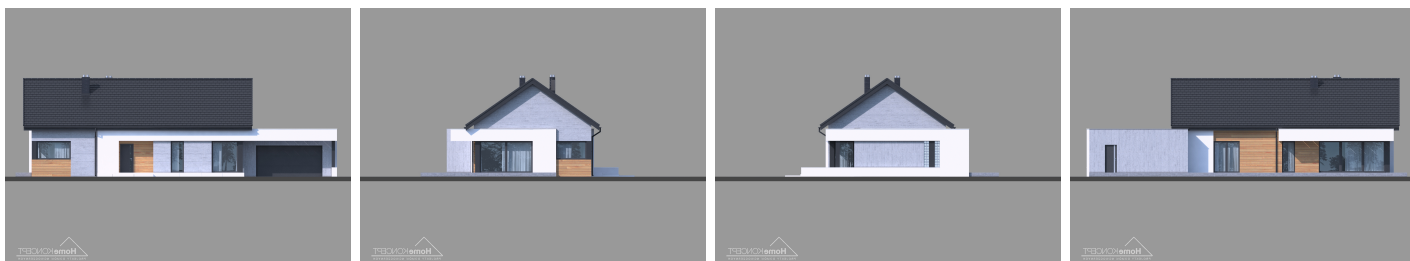

Przekrój

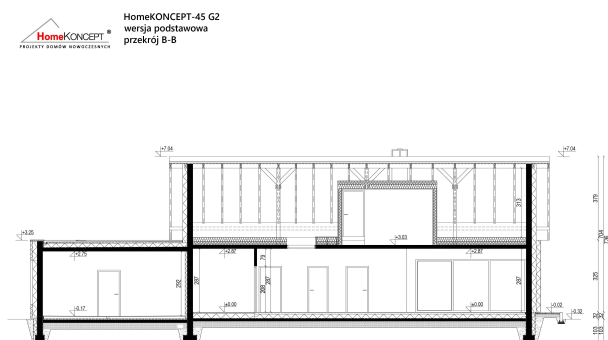

Sytuacje

