

Podstawowe informacje



Dane techniczne projektu


Całkowita powierzchnia	462.27 m²
Powierzchnia użytkowa	229.26 m²
Powierzchnia zabudowy	223.89 m²
Powierzchnia dachu	257 m²
Kubatura	1 487 m³
Wymiary budynku	16.60 x 19.75 m
Kąt nachylenia	25°
Wysokość budynku	9.37 m
Wymiary działki	23.40 x 25.25 m



Opis projektu


HomeKONCEPT 60 to wyjątkowo elegancka i bardzo komfortowa willa zaprojektowana w stylu nowoczesnym. Łączy ona ponadczasowe rozwiązania architektoniczne z komfortowymi oraz atrakcyjnie zaplanowanymi wnętrzami. Budynek należy do kategorii domów piętrowych, dzięki czemu wszystkie pomieszczenia znajdujące się na górnej kondygnacji są pozbawione skosów i łatwe do urządzenia. Z zewnątrz HomeKONCEPT 60 zachwyca doskonale zaaranżowaną, ponadczasową elewacją. Została ona skomponowana z dwubarwnego tynku cienkowarstwowego i ozdobiona białym belkowaniem,...

Elewacje

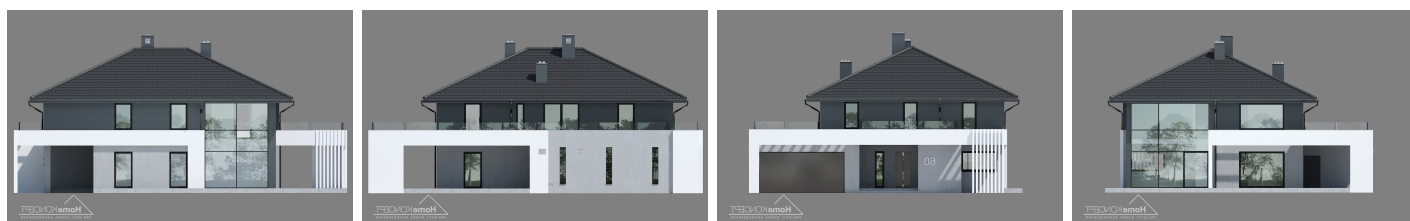


Przekrój

HomeKONCEPT 60
wersja podstawowa
przekrój

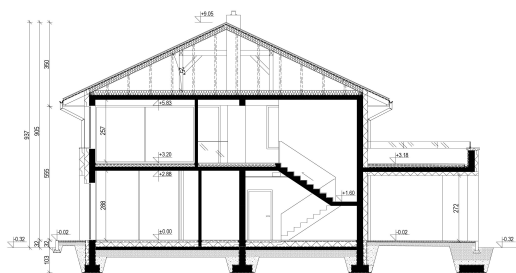


Sytuacje

HomeKONCEPT 60
wersja podstawowa
zagospodarowanie terenu

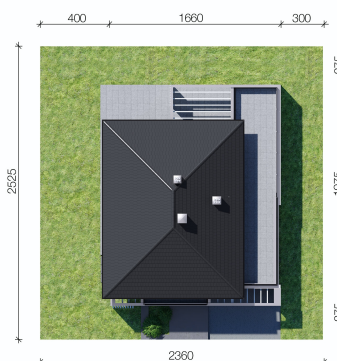

Rzuty

HomeKONCEPT 60
Plan podłogowy
całkowity budynek
Powierzchnia całkowita: 272,24 m²
m 1.22 skala

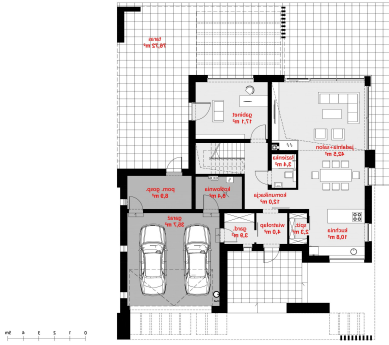

HomeKONCEPT 60
Plan podłogowy
całkowity budynek
Powierzchnia całkowita: 117,77 m²
m 1.22 skala

