

Podstawowe informacje



Dane techniczne projektu


Całkowita powierzchnia	497.69 m²
Powierzchnia użytkowa	296.80 m²
Powierzchnia zabudowy	265.84 m²
Powierzchnia dachu	173 m²
Kubatura	1 603 m³
Wymiary budynku	21.20 x 16.35 m
Wysokość budynku	7.37 m
Wymiary działki	26.70 x 21.65 m



Opis projektu

HomeKONCEPT 62 - to nowoczesna i bardzo atrakcyjna willa o ciekawej stylistyce oraz bardzo komfortowym układzie funkcjonalnym. Budynek przyciąga uwagę stonowaną kolorystyką elewacji oraz ozdobnym belkowaniem biegnącym wokół górnej kondygnacji. Nieregularna bryła budynku została zaprojektowana w taki sposób, aby na piętrze domu wygospodarować przestronny taras słoneczny. Duże, panoramiczne przeszklenia w harmonizujących z elewacją odcieniach szarości, doskonale doświetlają wnętrza i zapewniają piękny widok na ogród i najbliższe otoczenie domu. Strefa wejścia...


Elewacje

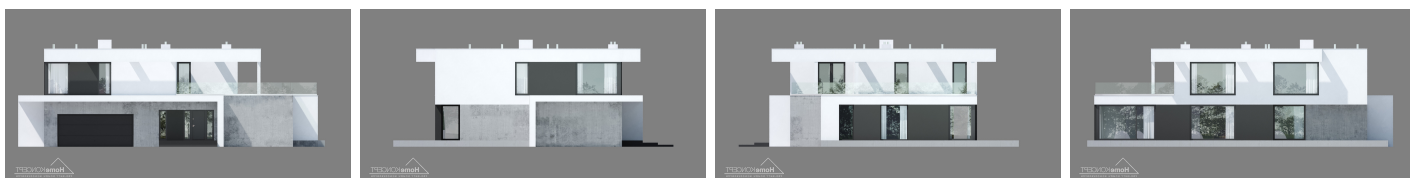

Przekrój



HomeKONCEPT 62
WERSJA PODSTAWOWA - PRZEKRÓJ A-A

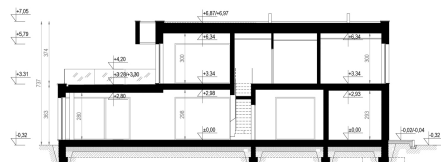

Sytuacje



HomeKONCEPT 62
wersja podstawowa
zapogodowanie tarasu

