

Podstawowe informacje



Dane techniczne projektu


Całkowita powierzchnia	179.28 m ²
Powierzchnia użytkowa	143.45 m ²
Powierzchnia zabudowy	131.77 m ²
Powierzchnia dachu	226.69 m ²
Kubatura	506 m ³
Wymiary budynku	14.65 x 9.40 m
Kąt nachylenia	40°
Wysokość budynku	8.65 m
Wymiary działki	21.65 x 18.90 m




Opis projektu

Karmelita Gold jest najnowszą wersją znanej i lubianej serii projektów Karmelita, która odniosła ogromny sukces jako jeden z najpopularniejszych projektów domów w Polsce. Jest to piękny, funkcjonalny dom przeznaczony dla 3-6 osobowej rodziny o eleganckiej formie i współczesnej estetyce. Karmelita Gold to budynek parterowy z użytkowym poddaszem, niepodpiwniczony, z garażem jednoznaczyniowym. Na parterze zlokalizowana jest obszerna strefa dzienna składająca się z kuchni (która w zależności od potrzeb może być zamykana lub otwarta) jadalni ze sło...


Elewacje

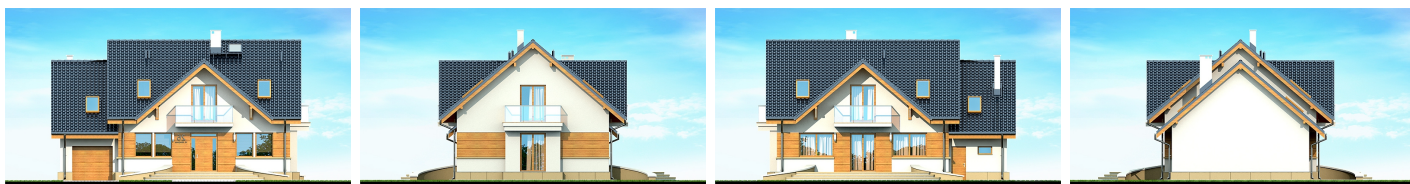


Przekrój

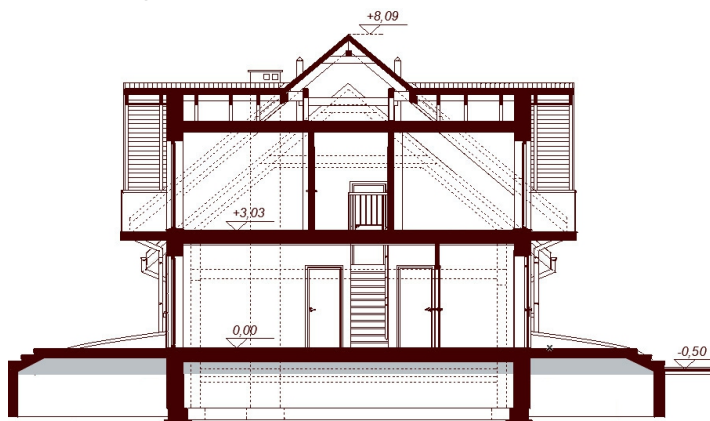

Sytuacje

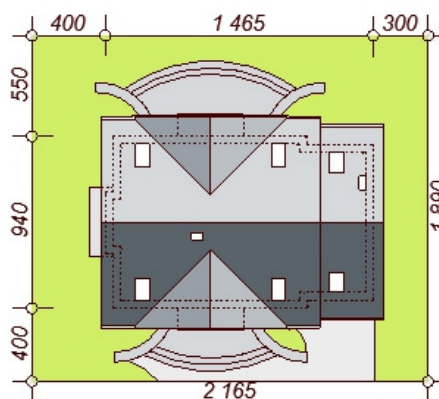


Rzuty

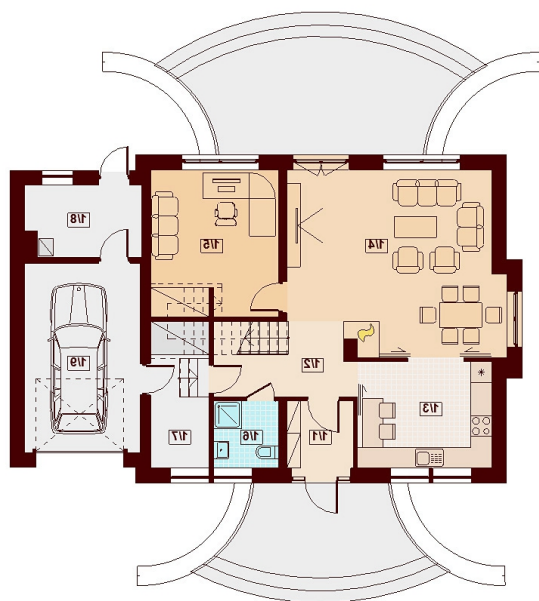

Parter 101.57 m²

Wiatrołap	3.59 m ²
Hol	6.25 m ²
Kuchnia	11.57 m ²
Salon + jadalnia	30.54 m ²
Pokój / gabinet	15.19 m ²
Łazienka	3.51 m ²
Pom.gosp. / spizarka	6.67 m ²
Kotłownia	6.54 m ²
Garaż	17.71 m ²

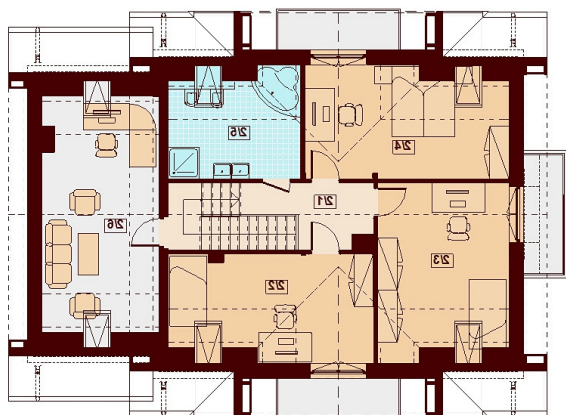

Poddasze 77.71 m²

Komunikacja	5.53 m ²
Pokój	14.56 m ²
Pokój	15.62 m ²
Pokój	15.25 m ²
Łazienka	8.63 m ²
Strych	18.12 m ²