

Podstawowe informacje



Dane techniczne projektu

Całkowita powierzchnia	138.51 m²
Powierzchnia użytkowa	106.95 m²
Powierzchnia zabudowy	112.90 m²
Powierzchnia dachu	206.59 m²
Kubatura	383.24 m³
Wymiary budynku	12.54 x 9.24 m
Kąt nachylenia	40°
Wysokość budynku	8.49 m
Wymiary działki	19.54 x 17.24 m




Opis projektu


LISANDRA XS to atrakcyjny i funkcjonalny dom przeznaczony dla 3-6 osobowej rodziny o eleganckiej formie i współczesnej estetyce oraz prostej i taniej, dokładnie przemyślanej konstrukcji. Jest to dom parterowy z użytkowym poddaszem, niepodpiwniczony, z garażem jedno stanowiskowym.

Na parterze zlokalizowana jest wygodna strefa dzienna składająca się z kuchni (która w zależności od potrzeb może być zamykana lub otwarta) jadalni oraz salonu otwartego na taras i ogród. Dzięki doświetleniu strefy dziennej zarówno od strony ogrodu jak i z boku od s...


Elewacje

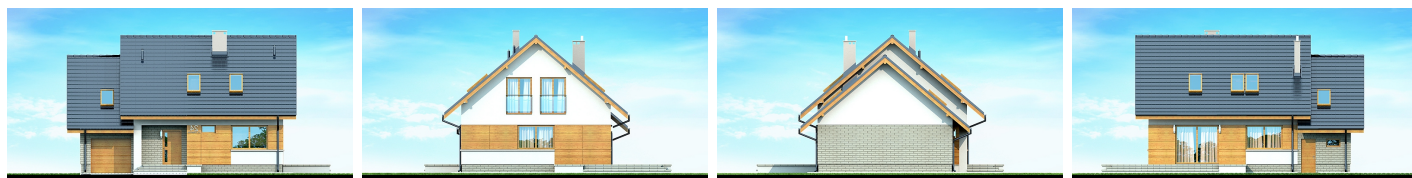

Przekrój

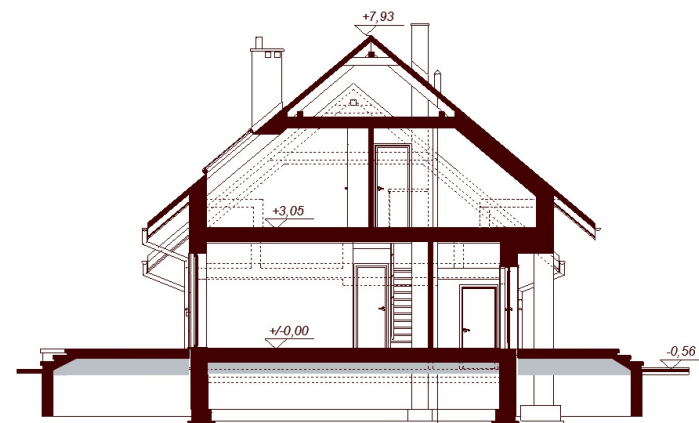

Sytuacje

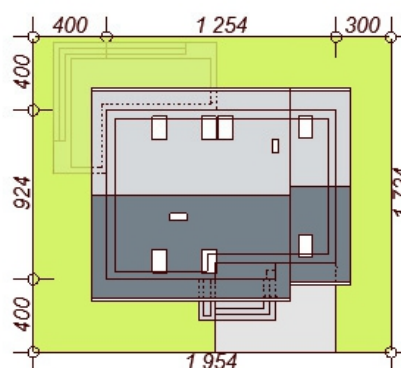


Rzuty



Parter 80.64 m²

Wiatrołap	5.14 m ²
Hol	5.43 m ²
Kuchnia + spiżarnia	8.12 m ²
Salon + jadalnia	25.47 m ²
Łazienka	2.85 m ²
Schowek	1.37 m ²
Pokój / gabinet	10.85 m ²
Kotłownia	5.50 m ²
Garaż / gabinet	15.91 m ²

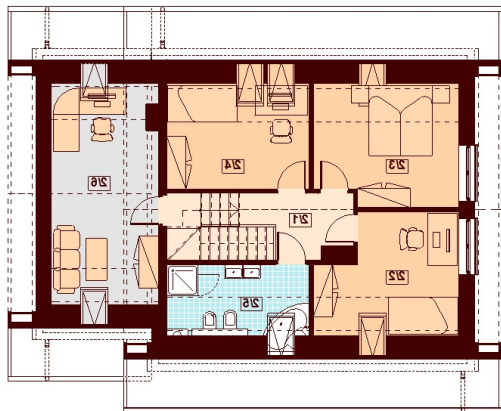

Poddasze 57.87 m²

Komunikacja	4.96 m ²
Pokój	10.26 m ²
Pokój	11.50 m ²
Pokój	9.74 m ²
Łazienka	5.76 m ²
Strych	15.65 m ²