

Podstawowe informacje




Dane techniczne projektu

Całkowita powierzchnia	166.20 m²
Powierzchnia użytkowa	122.50 m²
Powierzchnia zabudowy	189.70 m²
Powierzchnia dachu	240.50 m²
Kubatura	745 m³
Wymiary budynku	18.20 x 9.80 m
Kąt nachylenia	25°
Wysokość budynku	6 m
Wymiary działki	25.15 x 19.75 m


Opis projektu

Dom jednorodzinny parterowy niepodpiwniczony. Prosta, estetyczna bryła budynku mieści w sobie pomieszczenia, dające schronienie dla 4-osobowej rodziny. Wyraźnie oddzielona część sypialniana (lewa) może z powodzeniem przyjąć piątego członka rodziny (gabinet). W wersji parterowej nad garażem i częścią domu znajdują się dodatkowe pomieszczenia spełniające funkcję strychu oraz magazynku. Dom dostępny jest też w wersji z podwójnym garażem. W podstawowej wersji strop jest drewniany, ale w ofercie jest też żelbetowy wylewany i gęstożebrowy TERIVA. Rozbudowaną wersją tego domu jest BETA. BET...

Elewacje

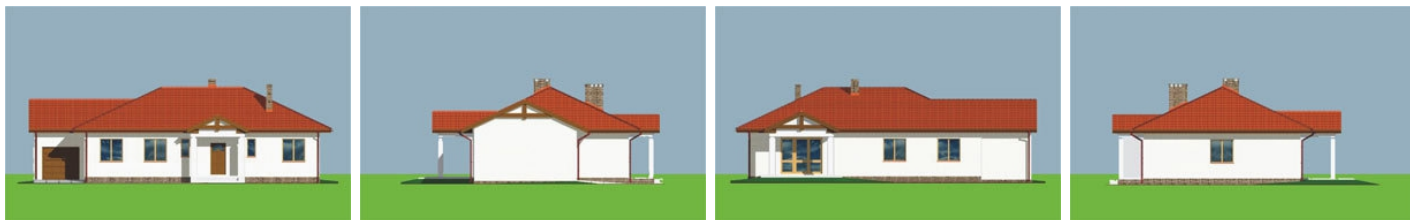

Sytuacje

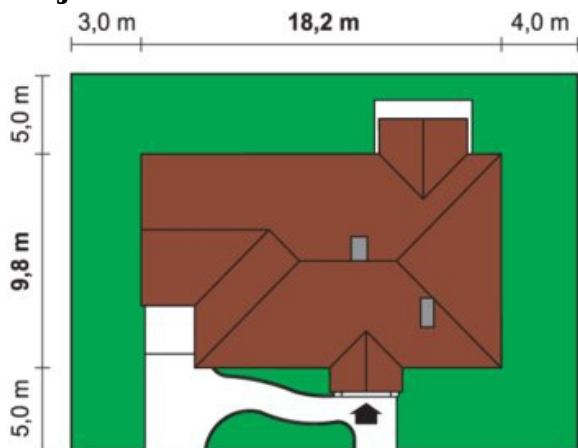

Rzuty

