

Podstawowe informacje



Dane techniczne projektu

Całkowita powierzchnia	159.80 m²
Powierzchnia użytkowa	137.20 m²
Powierzchnia zabudowy	140 m²
Kubatura	760 m³
Wymiary budynku	13.40 x 12.70 m
Kąt nachylenia	42°
Wysokość budynku	8.35 m
Wymiary działki	21.40 x 20.70 m




Opis projektu


Budynek niepodpiwniczony piętrowy dwumieszkaniowy z garażem. Z wiatrołapu dostępne dodatkowe mieszkanie składające się z pokoju z aneksem kuchennym i łazienki. Większy lokal podzielono na strefę dzienną na parterze (salon z kuchnią i wc) oraz nocną na piętrze pod dachem stromym: trzy sypialnie i przestronna łazienka (powierzchnie poddasza liczone od wysokości 1.9m).

Tradycyjny dom z dachem kopertowym z wysuniętą do przodu bryłą garażu. Wejście zostało podkreślone poprzez łukowo sklepioną wnękę, natomiast od strony ogrodu znalazły się dwa zestawy potrójnych okien balkonowych w...


Elewacje

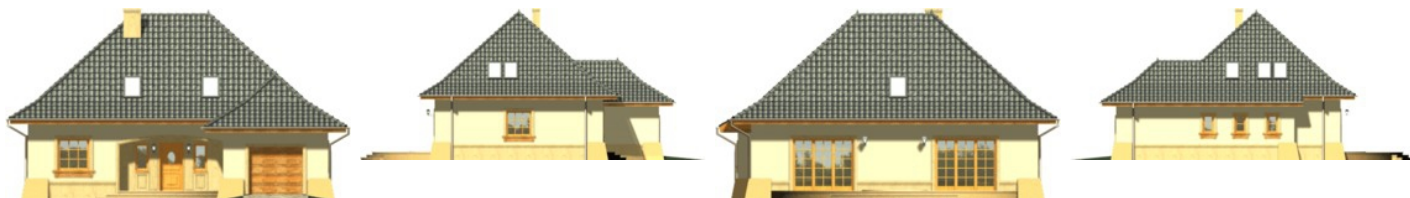

Sytuacje

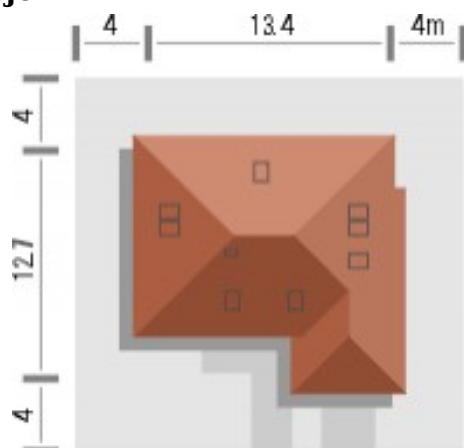


Rzuty

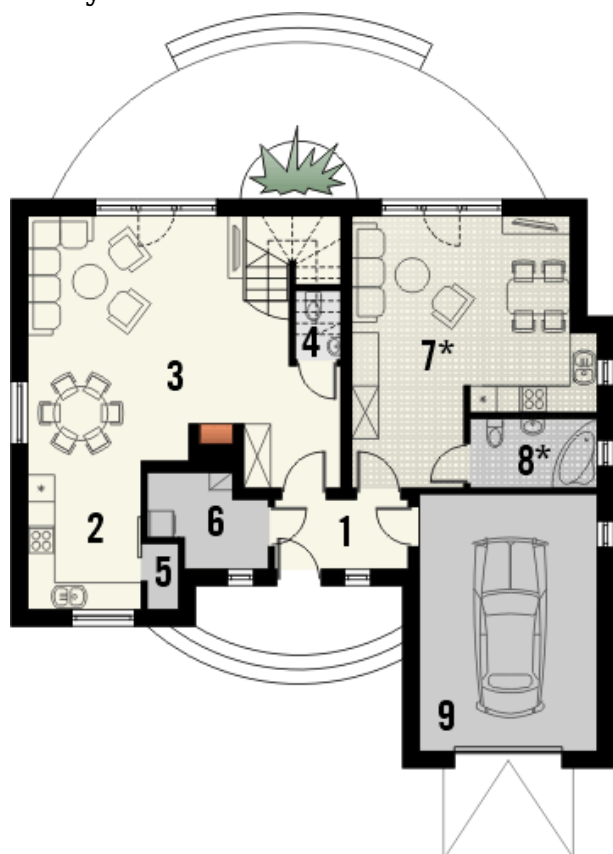

Parter 110.30 m²

Wiatrołap	4.60 m ²
Kuchnia	8.30 m ²
Salon z jadalnią	36.70 m ²
WC	1.40 m ²
Spizarka	1.10 m ²
Pom.gospodarcze	4.80 m ²
Pokój z kuchnia	26.40 m ²
Łazienka	4.40 m ²
Garaż	22.60 m ²

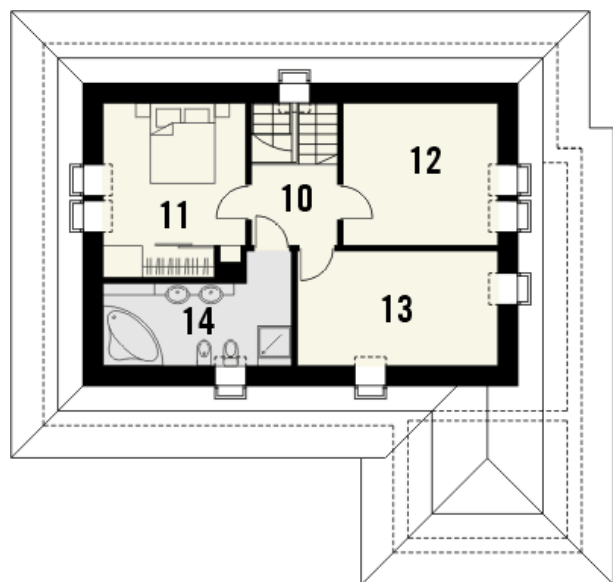

Poddasze 49.50 m²

Hall	4.30 m ²
Pokój	12.60 m ²
Pokój	11.50 m ²
Pokój	12.40 m ²
Łazienka	8.70 m ²