

Podstawowe informacje



Dane techniczne projektu


Powierzchnia użytkowa	110.42 m ²
Powierzchnia zabudowy	137.60 m ²
Powierzchnia dachu	182 m ²
Kubatura	423 m ³
Wymiary budynku	12.80 x 10.75 m
Kąt nachylenia	22°
Wysokość budynku	5.70 m
Wymiary działki	20.80 x 18.75 m




Opis projektu

Prosty, ekonomiczny w budowie i późniejszej eksploatacji dom parterowy. Dom posiada 3 sypialnie, sprawdzi się więc doskonale dla rodziny 4 osobowej. W wersji podstawowej kuchnia połączona została z salonem poprzez jadalnię, jednak dla osób nie lubiących takiego rozwiązania istnieje możliwość zamknięcia kuchni.

Elewacje

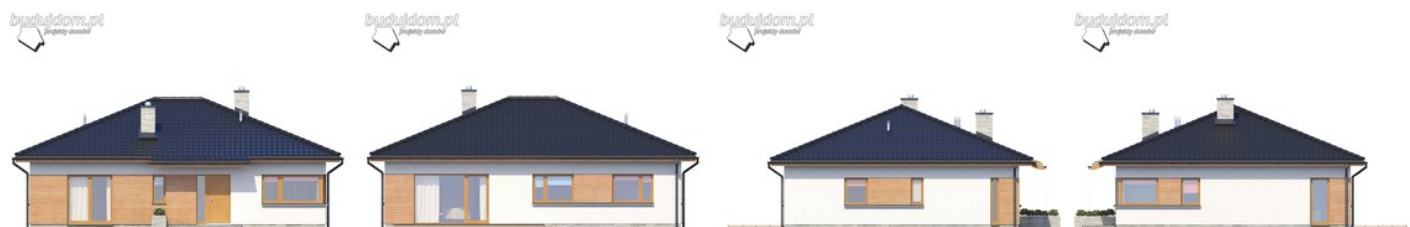

Sytuacje

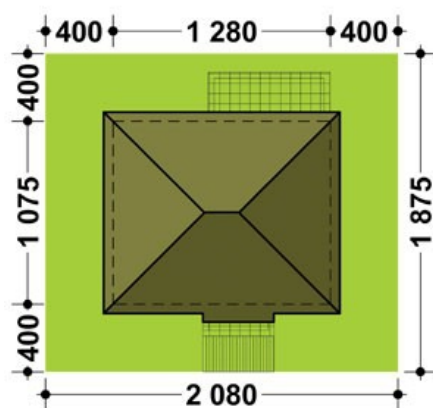

Rzuty

