

Podstawowe informacje



Dane techniczne projektu


Całkowita powierzchnia	195 m²
Powierzchnia użytkowa	151.50 m²
Powierzchnia zabudowy	153.20 m²
Powierzchnia dachu	206 m²
Kubatura	559 m³
Wymiary budynku	11.30 x 15.90 m
Kąt nachylenia	35°
Wysokość budynku	8.30 m
Wymiary działki	19.30 x 25.50 m




Opis projektu

Uroczy niepodpiwniczony parterowy domek z użytkowym poddaszem, przeznaczony dla 4-5 osobowej rodziny. Parter to ustawny pokój dzienny z kominkiem, kuchnia ze spiżarką, mała łazienka i pokój (gabinet). Wydzielona na poddaszu część sypialna to cztery pokoje i łazienka. Atrakcją domku są dwa efektowne tarasy dostępne z pokoi na poddaszu. Część mieszkalna domu połączona jest z dwustanowiskowym garażem przez pomieszczenie gospodarcze (c.o). Projekt doskonały jako dom całoroczny lub letniskowy. W ramach adaptacji możliwe podpiwniczenie budynku. Projekt dostępny także w wersji lustr...

Elewacje

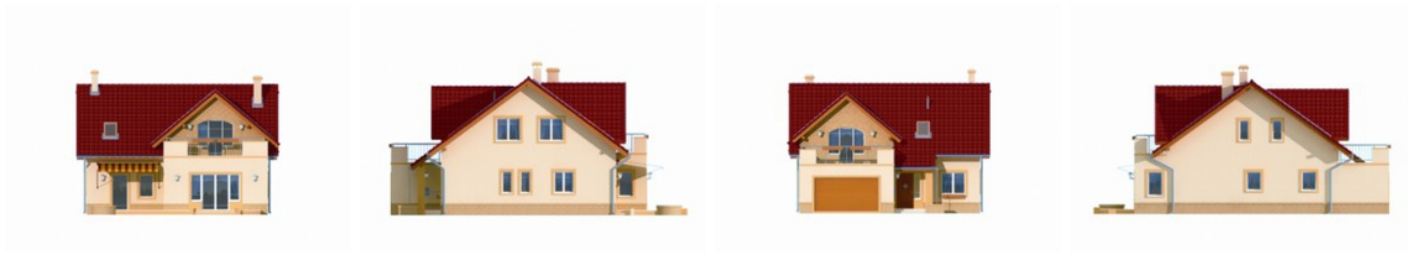

Sytuacje

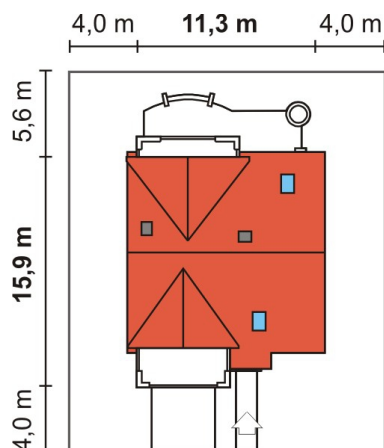

DOBRY DOM
 ul. Wrzesława Romańczuka 6, 35-302 Rzeszów
 +48 17 852 52 30
 08:00 - 16:00

waldemar.kowalski@grupadobrydom.pl

Podane ceny nie stanowią oferty handlowej w rozumieniu art. 66 par. 1 Kodeksu Cywilnego

Rzuty



Parter 120.80 m²

Wiatrołap	2.70 m ²
Hall	13.60 m ²
Kuchnia	12.40 m ²
Spizarka	2.00 m ²
Łazienka	5.80 m ²
Pokój dzienny + jadalnia	31.80 m ²
Pokój / gabinet	9.40 m ²
Pom. gospodarcze / CO	12.20 m ²
Garaż	30.90 m ²



Poddasze 74.20 m²

Pokój	15.40 m ²
Pokój	10.30 m ²
Pokój	9.50 m ²
Pokój	20.30 m ²
Łazienka	4.50 m ²
Mała łazienka / ew. garderoba	7.80 m ²
Korytarz	6.40 m ²