

Podstawowe informacje



Dane techniczne projektu


Całkowita powierzchnia	190.80 m²
Powierzchnia użytkowa	130.90 m²
Powierzchnia zabudowy	195 m²
Powierzchnia dachu	274.30 m²
Kubatura	654 m³
Wymiary budynku	15 x 13 m
Kąt nachylenia	25°
Wysokość budynku	6.70 m
Wymiary działki	23 x 21 m




Opis projektu

Dom nie musi być skomplikowany by urzekać. Prosta bryła Domu przy Słonecznej 5 pozwala na pomysłowość w ułożeniu wnętrza, dlatego w tym projekcie przewidziano miejsce na obszerny salon z aneksem kuchennym i spiżarnią, w tyle domu część sypialną i na dodatek wygodny garaż. Elewację budynku ozdobiono w sposób minimalistyczny, co sprawia, iż stylistycznie pasuje do każdego otoczenia. Z przekonaniem mówimy, że trwałość i odporność na przemijające mody nie oznacza nudy, lecz świadczy o uniwersalnym charakterze domu.

Elewacje

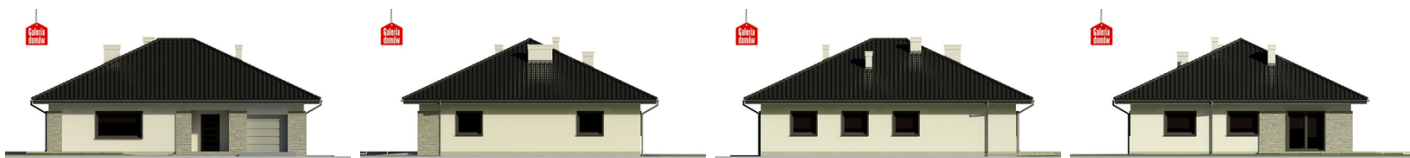

Sytuacje

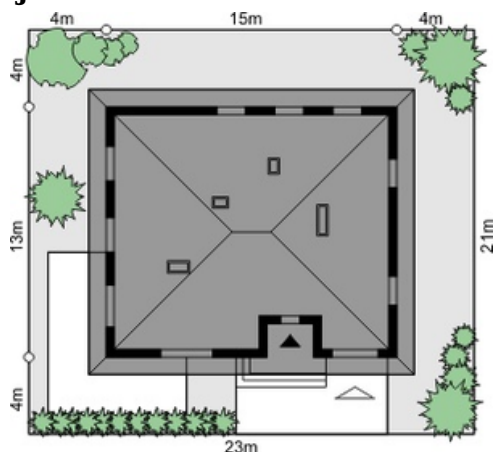

Rzuty

Parter 136.10 m²

Wiatrołap	7.40 m ²
Łazienka	3.80 m ²
Kotłownia	5.20 m ²
Garaż	21.00 m ²
Hall	19.20 m ²
Pokój dzienny	32.70 m ²
Kuchnia	16.50 m ²
Spiżarnia	2.10 m ²
Pokój	14.40 m ²
Pokój	13.10 m ²
Łazienka	6.80 m ²
Pokój	14.90 m ²