

Podstawowe informacje



Dane techniczne projektu


Całkowita powierzchnia	198.62 m²
Powierzchnia użytkowa	124.93 m²
Powierzchnia zabudowy	121.30 m²
Powierzchnia dachu	175.55 m²
Kubatura	650.82 m³
Wymiary budynku	7.60 x 17.90 m
Kąt nachylenia	40°
Wysokość budynku	7.81 m
Wymiary działki	14.60 x 25.90 m




Opis projektu

Projekty na wąską działkę cieszą się coraz większą popularnością, ponieważ inwestorzy dostrzegają, że duży dom zwiększa zarówno koszty inwestycji, jak i późniejszej jego eksploatacji. Na zewnątrz budynek utrzymany jest w nowoczesnej, ale oszczędnej w detale stylistyce. Jednocześnie połączono ze sobą dwa żywioły zachowując równowagę między chłodem kamienia a ciepłem drewna. W podobnym tonie utrzymano wnętrze - dynamiczna przestrzeń dzienna na parterze harmonizuje ze spokojem części sypialnej usytuowanej na poddaszu. Projektantom udało się zachować wewnętrzną swobodę brył...


Elewacje

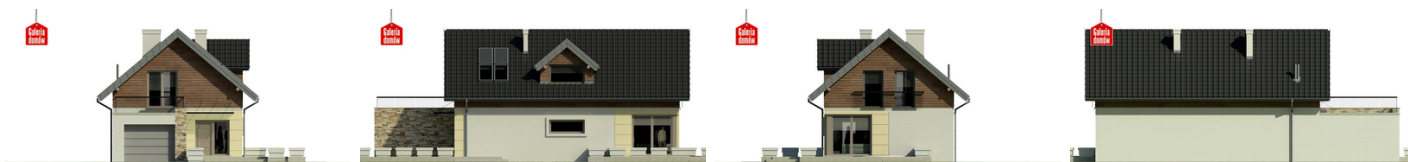

Sytuacje

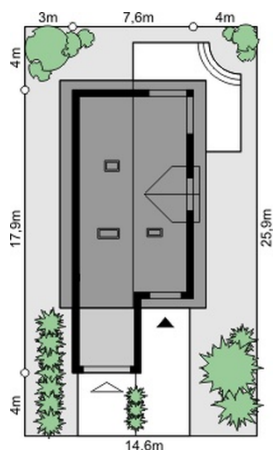

Rzuty

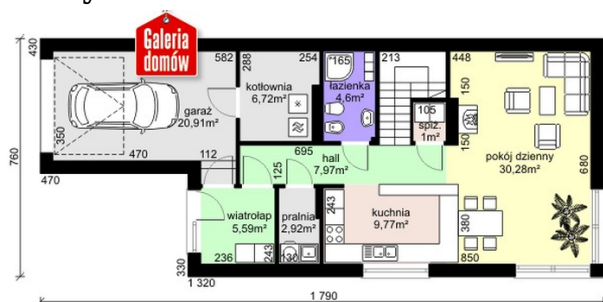

Parter 68.85 m²

Wiatrołap	5.59 m ²
Hall	7.97 m ²
Garaż	20.91 m ²
Kotłownia	6.72 m ²
Łazienka	4.60 m ²
Spizarnia	1.00 m ²
Pokój dzienny	30.28 m ²
Kuchnia	9.77 m ²
Pralnia	2.92 m ²



Poddasze 85.93 m²

Hall + schody	12.15 m ²
Pokój	10.84 m ²
Pokój	11.05 m ²
Łazienka	8.59 m ²
Pokój	19.77 m ²
Garderoba	3.32 m ²
Taras	20.21 m ²