

## Podstawowe informacje




## Dane techniczne projektu

|                               |                             |
|-------------------------------|-----------------------------|
| <b>Całkowita powierzchnia</b> | <b>528.52 m<sup>2</sup></b> |
| <b>Powierzchnia użytkowa</b>  | <b>405.54 m<sup>2</sup></b> |
| <b>Powierzchnia zabudowy</b>  | <b>336.34 m<sup>2</sup></b> |
| <b>Kubatura</b>               | <b>2 260 m<sup>3</sup></b>  |
| <b>Wymiary budynku</b>        | <b>17.95 x 29.18 m</b>      |
| <b>Kąt nachylenia</b>         | <b>37°</b>                  |
| <b>Wysokość budynku</b>       | <b>9.15 m</b>               |
| <b>Wymiary działki</b>        | <b>25.04 x 40.18 m</b>      |


## Opis projektu

Dom jednorodzinny, parterowy, z poddaszem użytkowym, niepodpiwniczony. W obrysie parteru znajdują się: przestronny hol z plastycznie uformowanymi schodami, kuchnia, w której zaprojektowano wyspę z płytą grzewczą i blatem roboczym. Bezpośrednio przy kuchni swoje miejsce znalazła jadalnia oraz wysoki pokój dzienny z antresolą a odrębną funkcję tych przestrzeni podkreślają schody i dwustronny kominek. W parterze zaprojektowano sypialnię z garderobą oraz pokojem kąpielowym i sauną. W obrysie przyziemia swoje miejsce znalazły również: pom. gospodarcze, pom. zainteresowań, ga...

## Elewacje

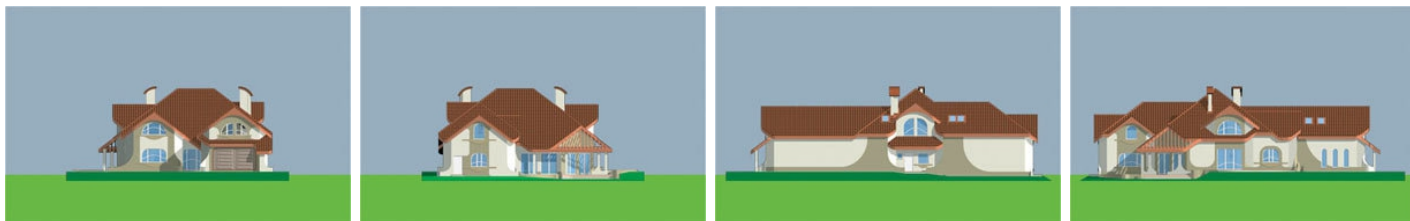

## Sytuacje

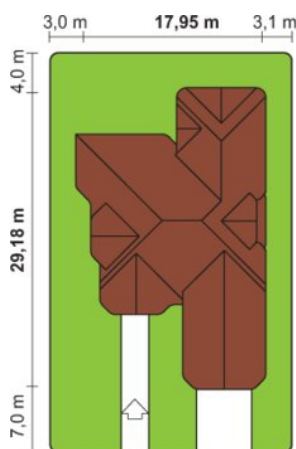


## Rzuty



### Parter 257.80 m<sup>2</sup>

|                   |                      |
|-------------------|----------------------|
| Hol               | 19.40 m <sup>2</sup> |
| Sauna             | 6.30 m <sup>2</sup>  |
| Łazienka          | 12.40 m <sup>2</sup> |
| Pralnia           | 6.00 m <sup>2</sup>  |
| Garderoba         | 6.70 m <sup>2</sup>  |
| Pokój rekreacyjny | 11.60 m <sup>2</sup> |
| Pom. gospodarcze  | 6.80 m <sup>2</sup>  |
| Korytarz          | 6.60 m <sup>2</sup>  |
| Łazienka          | 3.00 m <sup>2</sup>  |
| Garaż             | 47.90 m <sup>2</sup> |
| Spizarnia         | 4.30 m <sup>2</sup>  |
| Kuchnia           | 19.00 m <sup>2</sup> |
| Jadalnia          | 20.20 m <sup>2</sup> |
| Salon             | 36.90 m <sup>2</sup> |
| Biblioteka        | 6.60 m <sup>2</sup>  |
| Sypialnia         | 32.00 m <sup>2</sup> |
| Pom. gospodarcze  | 4.00 m <sup>2</sup>  |
| Garderoba         | 8.10 m <sup>2</sup>  |

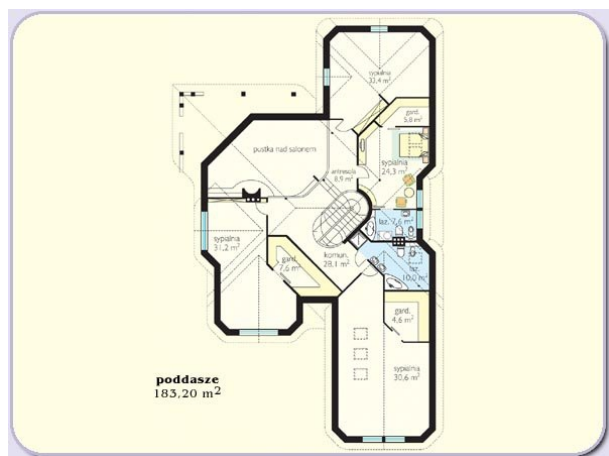

### Poddasze 183.00 m<sup>2</sup>

|             |                      |
|-------------|----------------------|
| Komunikacja | 28.10 m <sup>2</sup> |
| Sypialnia   | 30.60 m <sup>2</sup> |
| Garderoba   | 7.50 m <sup>2</sup>  |
| Sypialnia   | 31.20 m <sup>2</sup> |
| Sypialnia   | 33.40 m <sup>2</sup> |
| Garderoba   | 5.80 m <sup>2</sup>  |
| Sypialnia   | 24.30 m <sup>2</sup> |
| Łazienka    | 7.60 m <sup>2</sup>  |
| Łazienka    | 10.00 m <sup>2</sup> |
| Garderoba   | 4.50 m <sup>2</sup>  |