

Podstawowe informacje




Dane techniczne projektu

Całkowita powierzchnia	242.40 m ²
Powierzchnia użytkowa	135.50 m ²
Powierzchnia zabudowy	108.80 m ²
Powierzchnia dachu	190 m ²
Kubatura	700.20 m ³
Wymiary budynku	12 x 9 m
Kąt nachylenia	40°
Wysokość budynku	8.70 m
Wymiary działki	20 x 19 m


Opis projektu

Dom parterowy, z użytkowym poddaszem Projekt domu Loreta został wymyślony przez inwestorów Archetonu w konkursie „Wygraj projekt indywidualny w cenie gotowego”. Odmienne koncepcje obu domów dowodzą, że poszukiwane są zarówno rozwiązania reprezentacyjne jak i te bardziej oszczędne. Rzut projektu domu Loreta zwraca uwagę logiką rozkładu zaaranżowania nowoczesnego, otwartego wnętrza na parterze oraz ustawnych sypialni na poddaszu. Układ funkcjonalny bez trudu będzie się poddawał niewielkim modyfikacjom w ramach...

Elewacje

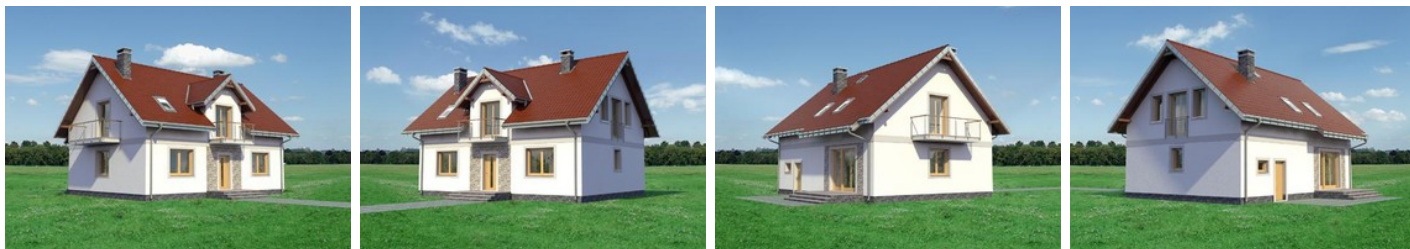

Sytuacje

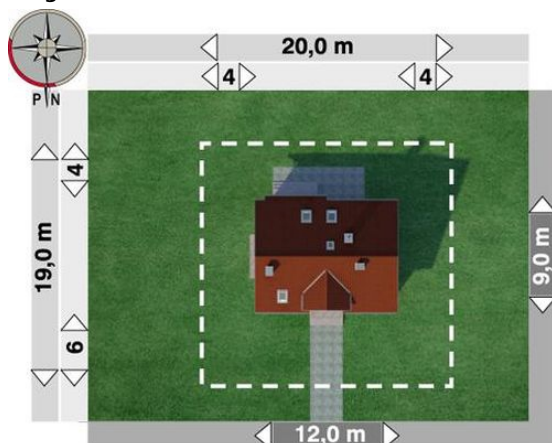

Rzuty**Parter 90 m²**

pokój dzienny	25.60 m ²
pokój	12.50 m ²
kuchnia	11.60 m ²
kotłownia	10.40 m ²
hol	7.20 m ²
wiatrołap	6.30 m ²
korytarz	6.30 m ²
łazienka	5.50 m ²
klatka schodowa	4.60 m ²

Poddasze 71.40 m²

sypialnia	20.20 m ²
pokój	12.80 m ²
pokój	12.80 m ²
łazienka	8.50 m ²
przedpokój	6.60 m ²
garderoba	5.90 m ²
klatka schodowa	4.60 m ²