

Podstawowe informacje



Dane techniczne projektu

Całkowita powierzchnia	81.63 m²
Powierzchnia użytkowa	130.10 m²
Powierzchnia zabudowy	122.20 m²
Powierzchnia dachu	180 m²
Kubatura	700 m³
Wymiary budynku	9.01 x 14.41 m
Kąt nachylenia	38°
Wysokość budynku	8.60 m
Wymiary działki	17.01 x 23.41 m




Opis projektu


Projekt małego domu z dwuspadowym dachem, z jednostanowiskowym garażem, przeznaczony na wąską działkę. Dom tradycyjny, tani w budowie, ale posiadający elementy nowoczesnej architektury, takie jak okna narożne.

Na parterze zaplanowano przestronny salon z jadalnią. Z jadalni przechodzi się do półotwartej kuchni. Przestrzeń pod schodami została wykorzystana na małe WC. Przy jadalni zaprojektowano wyjście na taras. Zadaszenie tarasu zostało dodatkowo powiększone poprzez wystający balkon. Na poddaszu (ścianka kolankowa h = 100cm) znajdują się trzy sypialnie, w tym jedna główna...


Elewacje

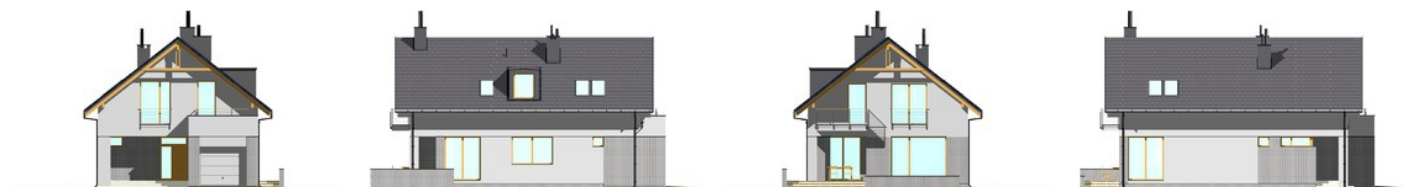


Sytuacje

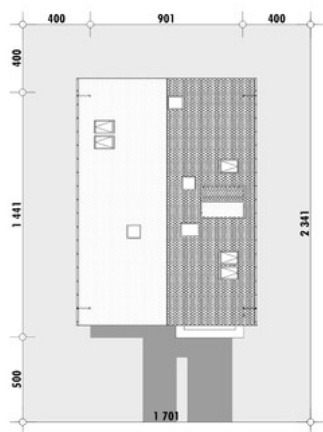

Rzuty

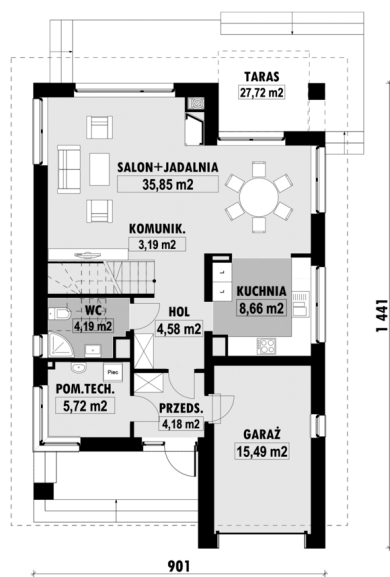

E-107 PARTER

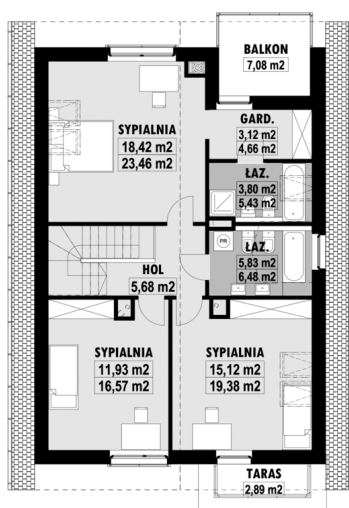

E-107 PODDASZE