

Podstawowe informacje



Dane techniczne projektu


Powierzchnia użytkowa	171.80 m²
Powierzchnia zabudowy	155 m²
Powierzchnia dachu	150 m²
Kubatura	860 m³
Wymiary budynku	12.91 x 14.41 m
Kąt nachylenia	22°
Wysokość budynku	8.90 m
Wymiary działki	20.91 x 23.41 m

Opis projektu


E-110 to projekt domu z pełnowymiarowym pięciem. Wykończenie kamieniem i drewnem egzotycznym, podkreśla elegancki charakter budynku. Nad garażem znajduje się taras. W ramach adaptacji istnieje możliwość połączenia projektów E-110 i E-110-L garażami i zaprojektowanie bliźniaka.


Na parterze zaplanowano przestronny salon z jadalnią. Z jadalnią graniczy półotwarta kuchnia ze spiżarnią. Na parterze zaplanowano również dodatkowy pokój do pracy. Na piętrze znajdują się trzy sypialnie. Przy sypialni głównej zaprojektowano garderobę i osobną łazienkę z...

Elewacje

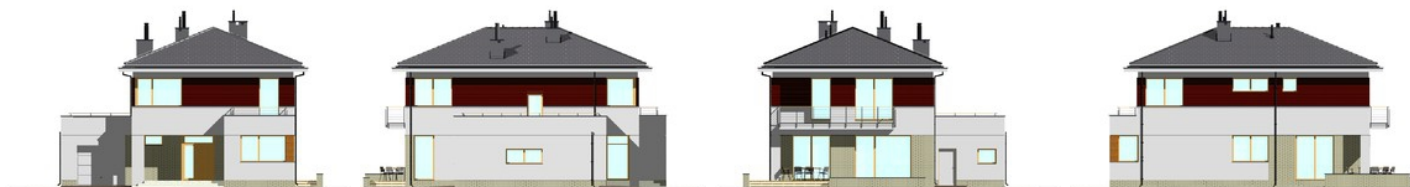


Sytuacje

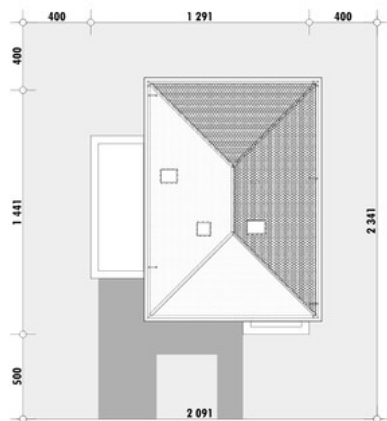

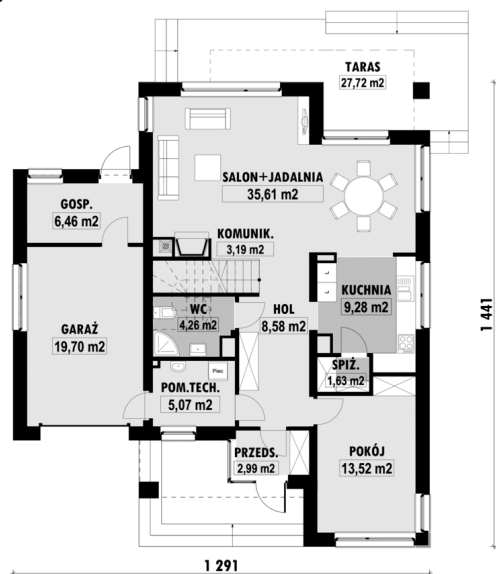Rzuty


E-110 PARTER

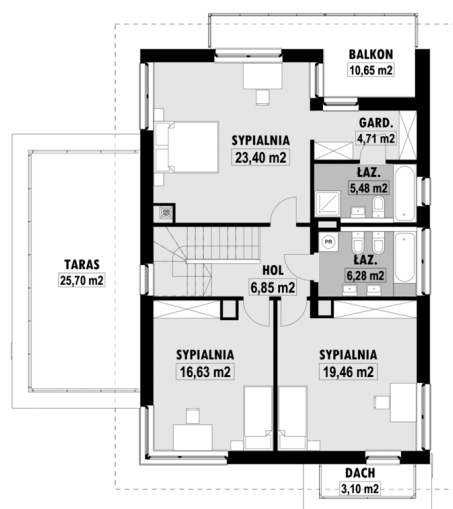

E-110 PIETRO