

## Podstawowe informacje




## Dane techniczne projektu

<b>Powierzchnia użytkowa</b>	<b>134.20 m<sup>2</sup></b>
<b>Powierzchnia zabudowy</b>	<b>93 m<sup>2</sup></b>
<b>Powierzchnia dachu</b>	<b>155 m<sup>2</sup></b>
<b>Kubatura</b>	<b>665.70 m<sup>3</sup></b>
<b>Wymiary budynku</b>	<b>8.04 x 11.57 m</b>
<b>Kąt nachylenia</b>	<b>35°</b>
<b>Wysokość budynku</b>	<b>8.74 m</b>
<b>Wymiary działki</b>	<b>12.04 x 21.57 m</b>


## Opis projektu

Dom uniwersalny do realizacji w wielu wariantach: na wąskiej działce, do zabudowy w ostrej granicy, z garażem, jako dom bliźniaczy lub bliźniaczy z garażami. Funkcja klasyczna dla czteroosobowej rodziny. Prosta konstrukcja czyni dom łatwym i tanim w realizacji. Architektura tradycyjna.

## Elewacje

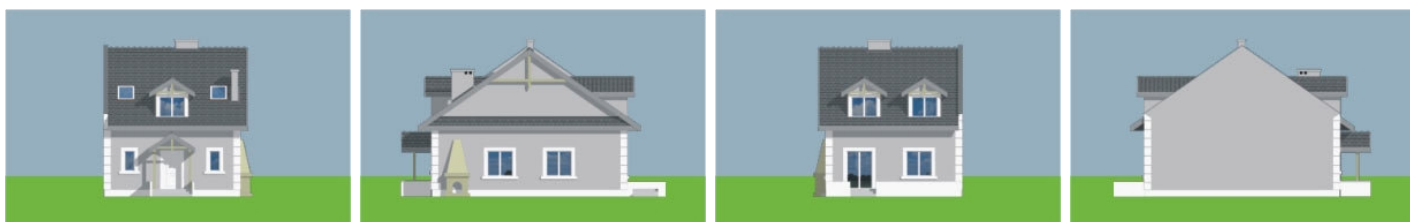

## Sytuacje

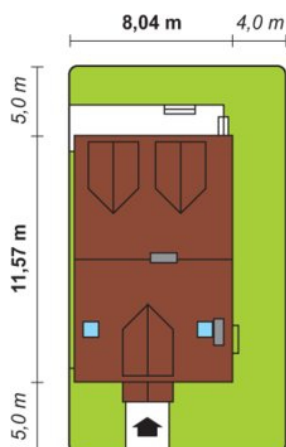

**Rzuty**
