

Podstawowe informacje



Dane techniczne projektu


Całkowita powierzchnia	122.41 m²
Powierzchnia użytkowa	112.50 m²
Powierzchnia zabudowy	105.68 m²
Powierzchnia dachu	163.47 m²
Kubatura	698.32 m³
Wymiary budynku	9 x 12.65 m
Kąt nachylenia	40°
Wysokość budynku	9.22 m
Wymiary działki	16 x 20.65 m




Opis projektu

Dom przy Amarantowej 2 jest powiększoną wersją projektu Dom przy Amarantowej. Proporcjonalnie zwiększyliśmy pomieszczenia uzyskując wartość powierzchni użytkowej 112,5m². Zabieg ten wpłynął na powiększenie dostępnej przestrzeni oraz podniesienie komfortu użytkowania. Projekt przeznaczony jest do lokalizacji na wąskich działkach, lub zestawienia z innym projektem (odbiciem lustrzanym) w zabudowie bliźniaczej, bądź jednorodzinnej dwulokalowej.


Elewacje

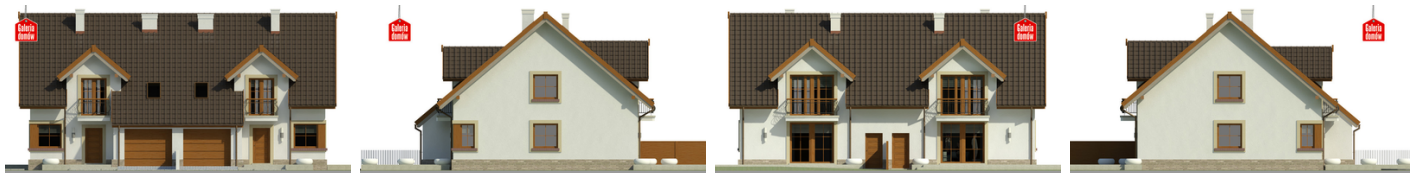

Sytuacje

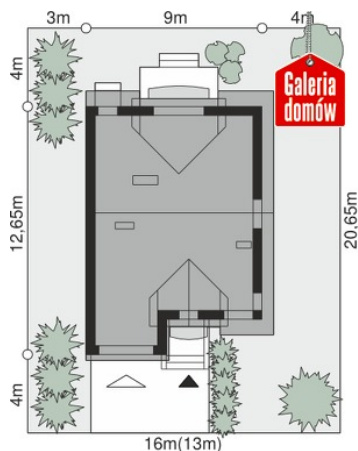


Rzuty

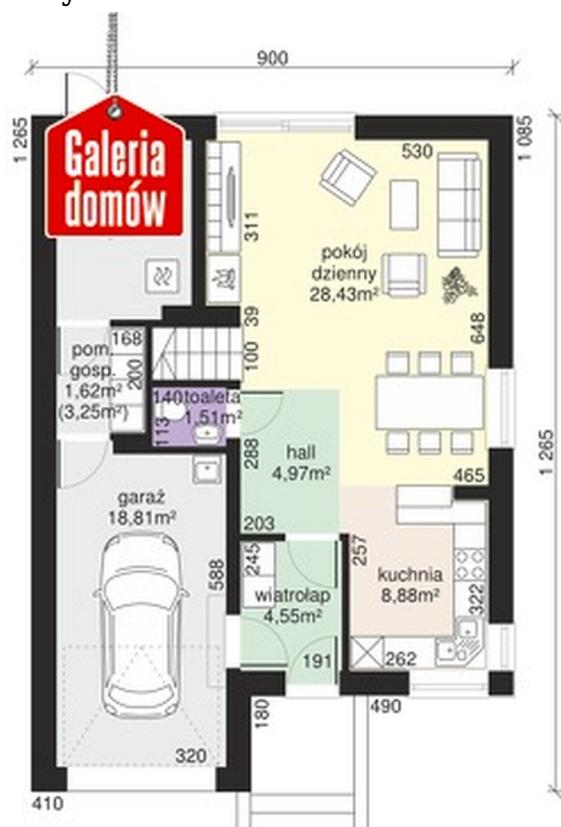

Parter 58.25 m²

wiatrołap	4.55 m ²
hall	4.97 m ²
toaleta	1.51 m ²
garaż	18.81 m ²
pom. gosp. odarcze	1.62 m ²
kotłownia	8.29 m ²
pokój dzienny	28.43 m ²
kuchnia	8.88 m ²

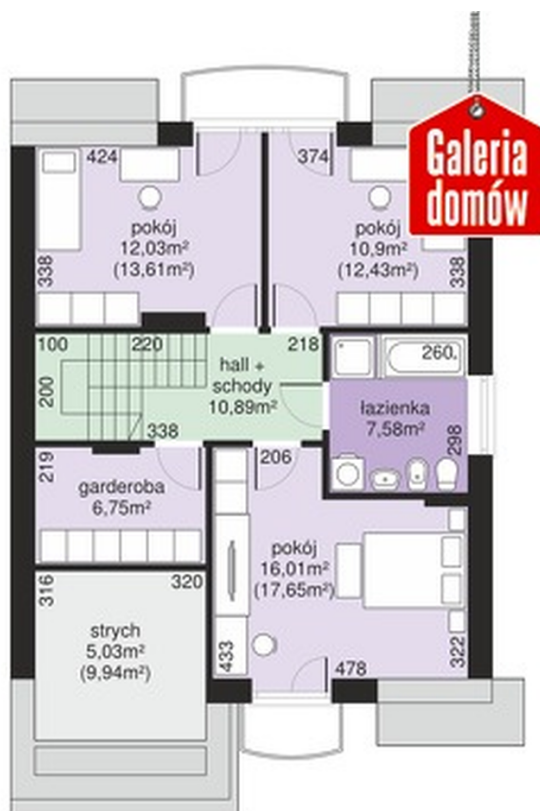

Poddasze 64.16 m²

pokój	12.03 m ²
pokój	10.90 m ²
łazienka	7.58 m ²
pokój	16.01 m ²
garderoba	6.75 m ²
strych	5.03 m ²
hall schody	10.89 m ²