

Podstawowe informacje



Dane techniczne projektu


| | |
|-------------------------------|-----------------------------|
| Całkowita powierzchnia | 157.44 m² |
| Powierzchnia użytkowa | 128.29 m² |
| Powierzchnia zabudowy | 118.82 m² |
| Kubatura | 692.95 m³ |
| Wymiary budynku | 13.75 x 9.20 m |
| Kąt nachylenia | 30° |
| Wysokość budynku | 8.20 m |
| Wymiary działki | 21.75 x 17.20 m |



Opis projektu

Elegancki dom o zgrabnej bryle zwieńczony został dwuspadowym dachem i wzbogacony zarówno od strony frontowej jak i ogrodowej niewielkimi lukarnami. To praktyczny i wygodny w użytkowaniu dom, który jest tanią i ekonomiczną w budowie inwestycją. Spokojna kolorystyka zapewniona przez okładziny z jasnego kamienia nadaje mu współczesnego charakteru. Dom przewidziany został dla 4-5 osobowej rodziny. Ciekawie zagospodarowany taras stanowi przedłużenie wnętrza salonu i łączy go z naturą. Drewniane elementy elewacji wzbogacają walory estetyczne i wizualne. Projekt jest doskonałą...

Elewacje

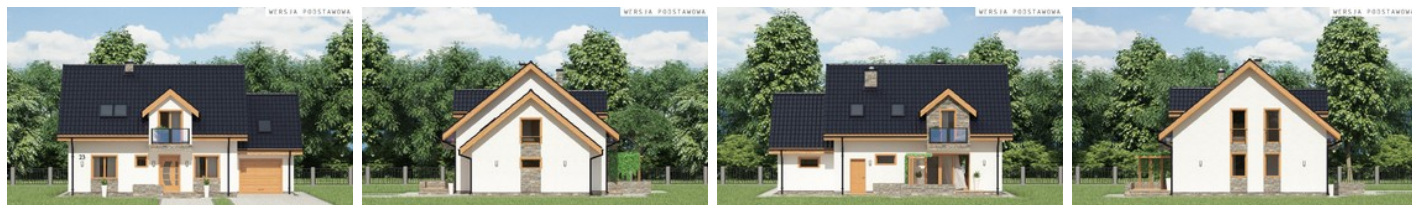


Sytuacje



Rzuty

WERSJA PODSTAWOWA

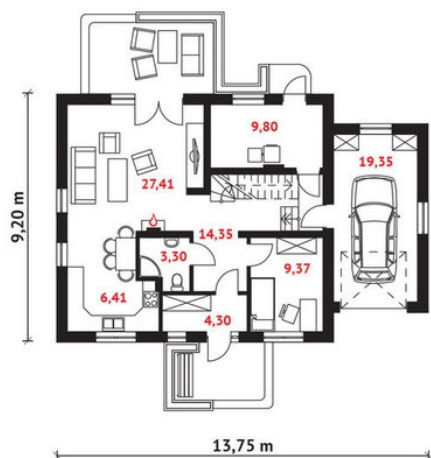

WERSJA PODSTAWOWA

