

Podstawowe informacje



Dane techniczne projektu


Całkowita powierzchnia	118.76 m²
Powierzchnia użytkowa	118.39 m²
Powierzchnia zabudowy	127.34 m²
Powierzchnia dachu	245.69 m²
Kubatura	409.36 m³
Wymiary budynku	14.40 x 11.20 m
Kąt nachylenia	49°
Wysokość budynku	9.57 m
Wymiary działki	22.40 x 22.30 m




Opis projektu

Dom z użytkowym poddaszem niepodpiwniczony z garażem przeznaczony dla 4-5 osobowej rodziny. Bryła budynku doskonale komponuje się z krajobrazem górskim lub leśnym. Strefę dzienną stanowi duża przestrzeń składająca się z kuchni jadalni pokoju dziennego i oranżerii oddzielonej od nich delikatną ażurową ścianą. Do strefy dołączono zadaszoną część tarasu która latem może stanowić przedłużenie pokoju dziennego. W części nocnej zaprojektowano sypialnię rodziców wraz z garderobą i łazienką. Dwie sypialnie dziecięce umieszczono na piętrze. - Hania - bez garażu - Odbicia l...

Elewacje

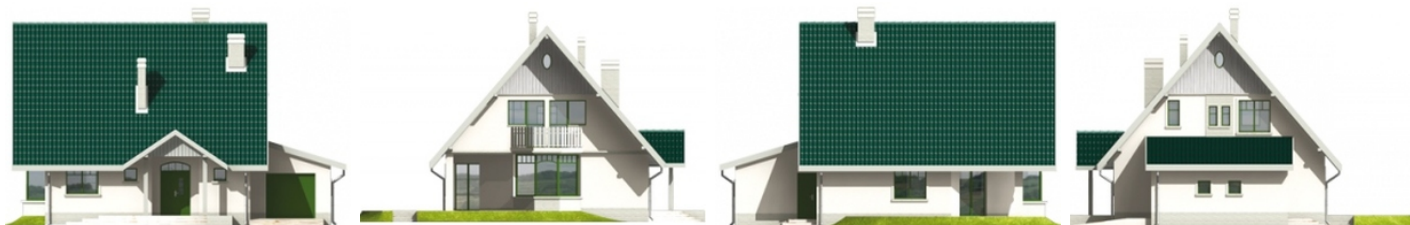

Sytuacje

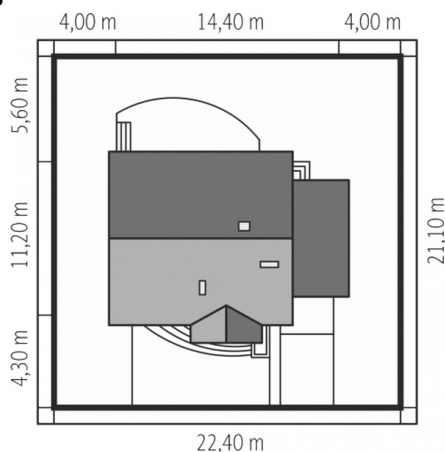

Rzuty**Parter 72.84 m²**

Wiatrołap	5.37 m ²
Kuchnia	9.20 m ²
Spizarnia	1.48 m ²
Pokój dzienny	50.54 m ²
Toaleta	1.84 m ²
Kotłownia	4.41 m ²
Garaż	20.77 m ²

Poddasze 45.92 m²

Korytarz	7.06 m ²
Sypialnia	11.42 m ²
Sypialnia	9.31 m ²
Sypialnia	11.74 m ²
Łazienka	6.39 m ²