

## Podstawowe informacje



## Dane techniczne projektu


<b>Całkowita powierzchnia</b>	<b>40.60 m<sup>2</sup></b>
<b>Powierzchnia użytkowa</b>	<b>28.70 m<sup>2</sup></b>
<b>Powierzchnia zabudowy</b>	<b>35.70 m<sup>2</sup></b>
<b>Powierzchnia dachu</b>	<b>60.80 m<sup>2</sup></b>
<b>Kubatura</b>	<b>123.20 m<sup>3</sup></b>
<b>Wymiary budynku</b>	<b>7.40 x 6.50 m</b>
<b>Kąt nachylenia</b>	<b>30°</b>
<b>Wysokość budynku</b>	<b>4.40 m</b>



## Opis projektu

**Garaż jednostanowiskowy, z pomieszczeniem gospodarczym**  
Wersja technologiczna: murowana - beton komórkowy  
Ściany zewnętrzne: beton komórkowy gr.24 cm  
Ściany wewnętrzne: beton komórkowy gr.24 cm  
Strop: drewniany ,polecamy rozwiązanie z belek stropowych STEICO Joist  
Konstrukcja dachu: drewniana, krokwiowa  
Rodzaj schodów: Pokrycie dachu: dachówka bitumiczna IKO  
Elewacje: Typ ogrzewania:

## Elewacje

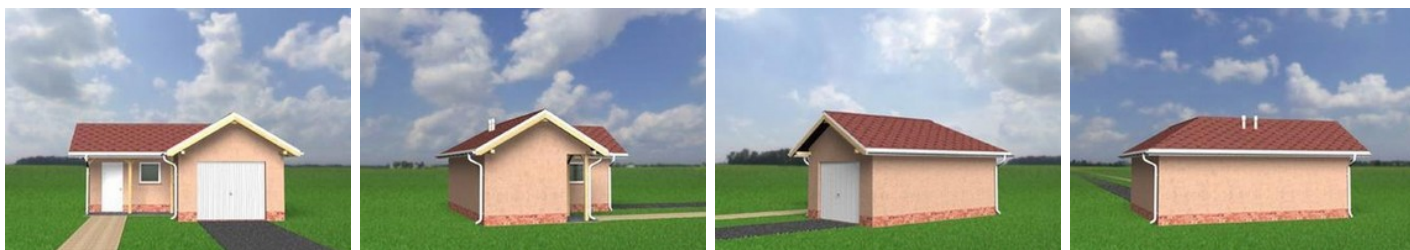

## Sytuacje

**Rzuty****Parter 8.30 m<sup>2</sup>**

<b>garaż</b>	20.40 m <sup>2</sup>
<b>pomieszczenie gospodarcze</b>	8.30 m <sup>2</sup>