

Podstawowe informacje



Dane techniczne projektu


Całkowita powierzchnia	36.10 m²
Powierzchnia użytkowa	28.90 m²
Powierzchnia zabudowy	36.10 m²
Powierzchnia dachu	60 m²
Kubatura	113.10 m³
Wymiary budynku	6.80 x 6.80 m
Kąt nachylenia	21°
Wysokość budynku	3.70 m



Opis projektu

Garaż jednostanowiskowy, z pomieszczeniem gospodarczym
 Wersja technologiczna: murowana - beton komórkowy
 Ściany zewnętrzne: beton komórkowy gr.24 cm
 Ściany wewnętrzne: beton komórkowy gr.24 cm
 Strop: drewniany, polecamy rozwiązanie z belek stropowych STEICO Joist
 Konstrukcja dachu: drewniana, krokwiowa
 Rodzaj schodów: Pokrycie dachu: dachówka bitumiczna IKO
 Elewacje: Typ ogrzewania:

Elewacje

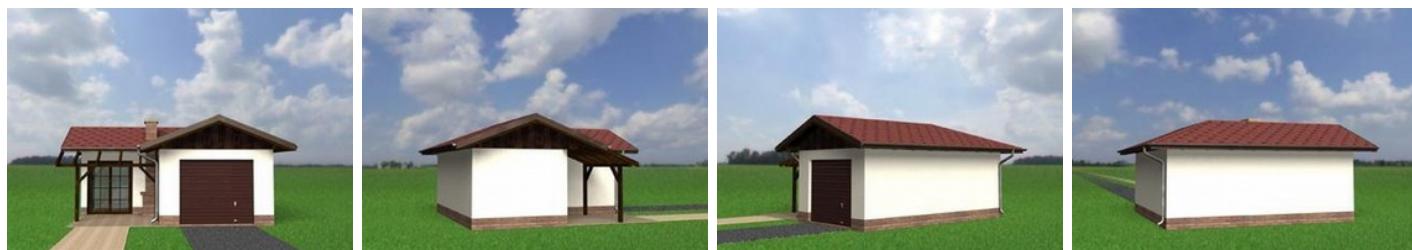

Sytuacje

Rzuty**Parter 7.50 m²****garaż**21.40 m²**pomieszczenie gospodarcze**7.50 m²