

Podstawowe informacje



Dane techniczne projektu


Całkowita powierzchnia	60.40 m ²
Powierzchnia użytkowa	51.60 m ²
Powierzchnia zabudowy	60.40 m ²
Powierzchnia dachu	89.20 m ²
Kubatura	208.40 m ³
Wymiary budynku	9.20 x 6.50 m
Kąt nachylenia	30°
Wysokość budynku	4.80 m



Opis projektu

Garaż z częścią gospodarcząWersja technologiczna: murowana - beton komórkowyŚciany zewnętrzne: beton komórkowyŚciany wewnętrzne: beton komórkowyStrop: polecamy rozwiązanie z belek stropowych STEICO JoistKonstrukcja dachu: drewniana, jętkowaRodzaj schodów: Pokrycie dachu: dachówki bitumiczne firmy IKOElewacje: Typ ogrzewania:

Elewacje

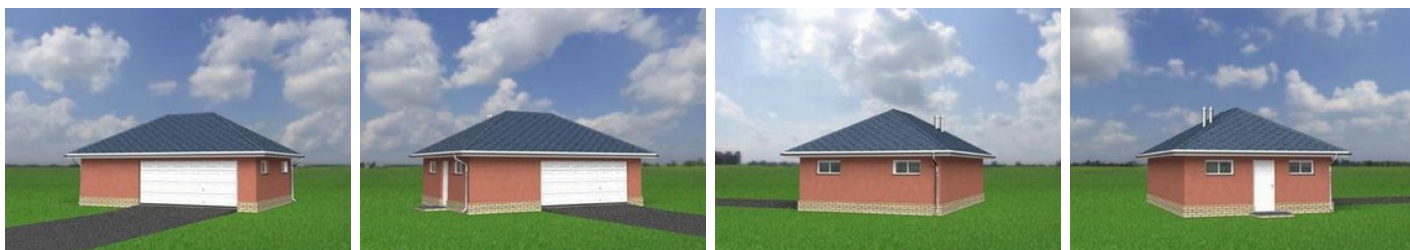

Sytuacje

Rzuty**Parter 14.90 m²**

garaż

36.70 m²

pomieszczenie gospodarcze

14.90 m²