

Podstawowe informacje




Dane techniczne projektu

Całkowita powierzchnia	264.50 m ²
Powierzchnia użytkowa	119.70 m ²
Powierzchnia zabudowy	103.90 m ²
Powierzchnia dachu	182.50 m ²
Kubatura	612.40 m ³
Wymiary budynku	11.80 x 12.10 m
Kąt nachylenia	42°
Wysokość budynku	7.80 m
Wymiary działki	15.80 x 22.10 m


Opis projektu

Dom parterowy, z użytkowym poddaszem, niepodpiwniczony, z garażem, do zabudowy bliźniaczej. Wygodny dom dla 4-6 osobowej rodziny. Na parterze znajduje się kuchnia z jadalnią, pokój dzienny, łazienka oraz garaż i kotłownia dostępna również z zewnątrz. Na poddaszu są 4 sypialnie (jedna ze schowkiem, dostępna ze spocznika) oraz duża łazienka. W urozmaiconej bryle wyróżnione zostało wejście, podcień tarasu z balkonami do sypialni na poddaszu. Dach jest dwuspadowy o spadkach nachylenia połaci: 40° i 33°. Kuchnia doświetlona przeszklonym ryzalitem co uatrakcyjnią jednoprzestrzenny parter.

Elewacje

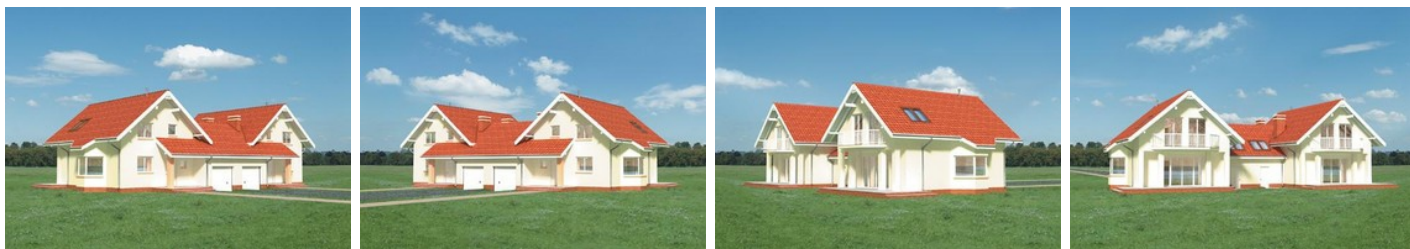

Sytuacje

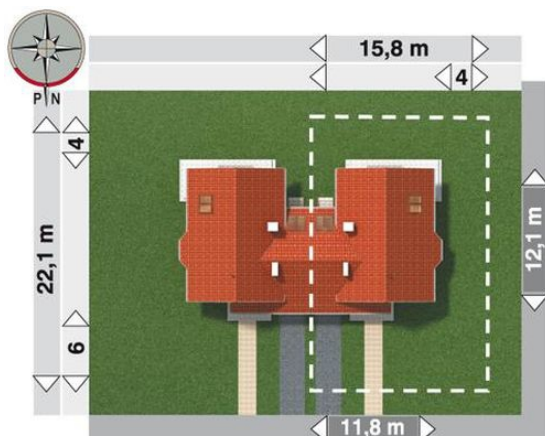

Rzuty**Parter 67.70 m²**

garaż	27.40 m ²
kuchnia + jadalnia	18.80 m ²
hol	14.70 m ²
kotłownia	8.10 m ²
wc + natrysk	5.40 m ²
korytarz	3.40 m ²
wiatrołap	3.30 m ²
klatka schodowa	2.90 m ²
pokój dzienny	2.50 m ²

Poddasze 65.70 m²

pokój	13.50 m ²
pokój	13.30 m ²
pokój	13.00 m ²
pokój	10.00 m ²
łazienka	6.80 m ²
przedpokój	4.10 m ²
garderoba	2.50 m ²
klatka schodowa	2.50 m ²