

Podstawowe informacje




Dane techniczne projektu

Całkowita powierzchnia	70.40 m ²
Powierzchnia użytkowa	46.30 m ²
Powierzchnia zabudowy	64.80 m ²
Powierzchnia dachu	98.70 m ²
Kubatura	221.60 m ³
Wymiary budynku	8 x 8 m
Kąt nachylenia	30°
Wysokość budynku	5.60 m
Wymiary działki	16 x 18 m


Opis projektu

Dom parterowy, z nieużytkowym poddaszem, niepodpiwniczony Wejście przez sień do holu otwartego na pokój dzienny z kuchnią. Z holu dostępny pokój sypialny i łazienka, sień bezpośrednio sąsiaduje z wygodnym schowkiem. Prosty dom na rzucie kwadratu. Realizacja jest łatwa i niskokosztowna ze względu na brak podpiwniczenia, prostą i tradycyjną konstrukcję oraz niewielkie zużycie materiałów. Zwarta bryła czyni go również energooszczędnym. Dom o minimalnym programie funkcjonalnym, może być również traktowany jako budynek sezonowy. Wersja technologiczna: murowana - ceramika Ściany...

Elewacje

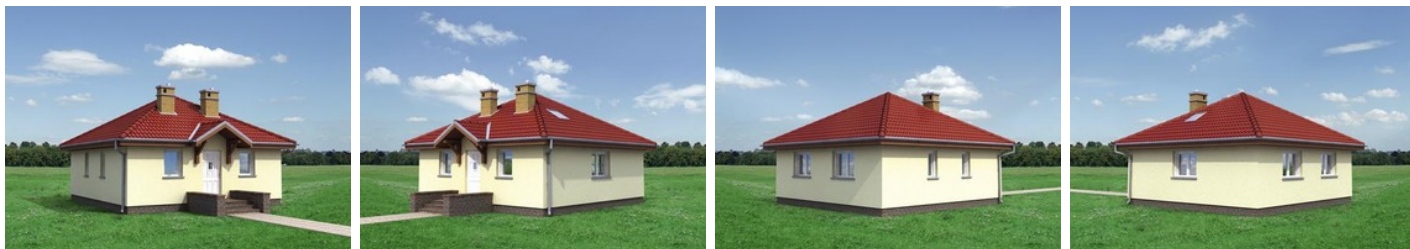

Sytuacje

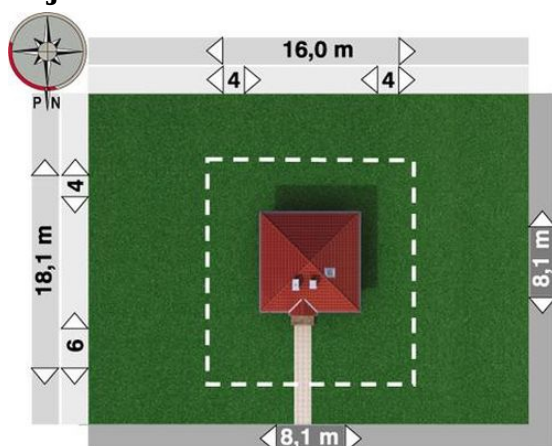

Rzuty**Parter 46.40 m²**

pokój dzienny	19.00 m ²
pokój	11.80 m ²
aneks kuchenny	4.80 m ²
łazienka	4.40 m ²
hol	3.40 m ²
sień	3.00 m ²
pomieszczenie gospodarcze	0.00 m ²