

Podstawowe informacje




Dane techniczne projektu

Całkowita powierzchnia	233.80 m ²
Powierzchnia użytkowa	123.40 m ²
Powierzchnia zabudowy	183.90 m ²
Powierzchnia dachu	263.50 m ²
Wymiary budynku	16.90 x 12.40 m
Kąt nachylenia	28°
Wysokość budynku	6.60 m
Wymiary działki	24.90 x 22.40 m


Opis projektu

Dom parterowy, niepodpiwniczony, z garażem Funkcja budynku. Budynek jest parterowy, niepodpiwniczony z poddaszem nieużytkowym (strychem). Na parterze zlokalizowano pokój dzienny, kuchnię z jadalnią, 3 sypialnie, łazienkę, wc, kotłownię, garaż oraz sień wejściową i hol. Bryła budynku. Bryłę budynku stanowią dwa zestawione ze sobą prostopadłościany, nakryte przenikającymi się dachami dwuspadowymi o kącie nachylenia połaci 28°. Bryłę wzbogacają podcienie - wejściowy i ogrodowy. Wersja technologiczna: murowana - beton komórkowy Ściany zewnętrzne: beton komórkowy 24cm. + styrop...

Elewacje

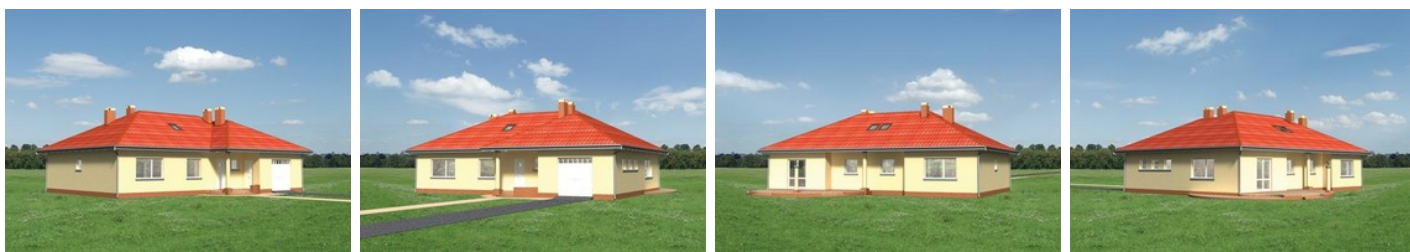

Sytuacje

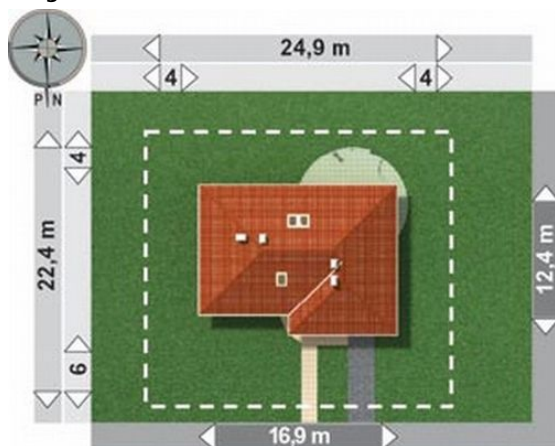

Rzuty**Parter 127.30 m²**

garaż	26.30 m ²
kotłownia	3.80 m ²
sień	4.00 m ²
łazienka	8.70 m ²
pokój	12.00 m ²
sypialnia	15.70 m ²
pokój	16.40 m ²
kuchnia + jadalnia	18.00 m ²
hol	20.00 m ²
pokój dzienny	26.30 m ²
wc	2.40 m ²