

Podstawowe informacje



Dane techniczne projektu

Całkowita powierzchnia	156.60 m²
Powierzchnia użytkowa	119.20 m²
Powierzchnia zabudowy	136.10 m²
Powierzchnia dachu	257 m²
Kubatura	446 m³
Wymiary budynku	11.30 x 14.60 m
Kąt nachylenia	40°
Wysokość budynku	8.70 m
Wymiary działki	19.30 x 25.60 m




Opis projektu


Nieduży, pełen uroku, niepodpiwniczony dom jednorodzinny z poddaszem użytkowym i wbudowanym garażem. Na parterze część dzienna oraz gospodarcza. Obszerna kuchnia będąca marzeniem niejednej gospodyni oraz ustawny pokój dzienny z kominkiem, usytuowane są od strony ogrodu. Dzięki otwarciu kuchni i salonu na częściowo zadaszony taras, w letnie dni życie rodziny przenosi się „bliżej natury”.

Na parterze oprócz części rekreacyjnej, spore pomieszczenie gospodarcze (pralnia, spiżarka, c.o.) oraz garaż z praktycznym przejściem do wiatrołapu. Poddasze to ekon...


Elewacje

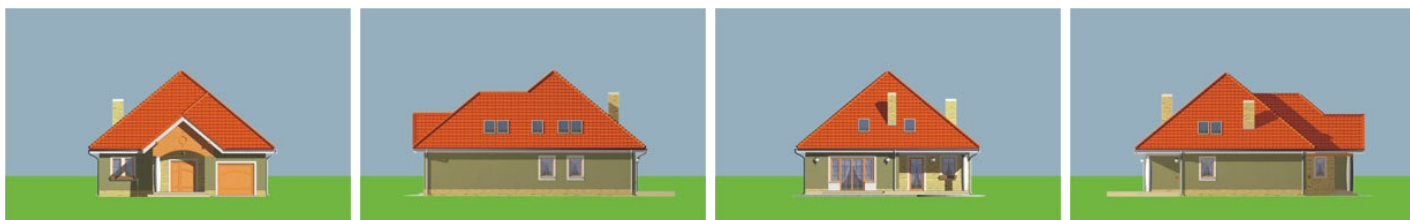

Sytuacje

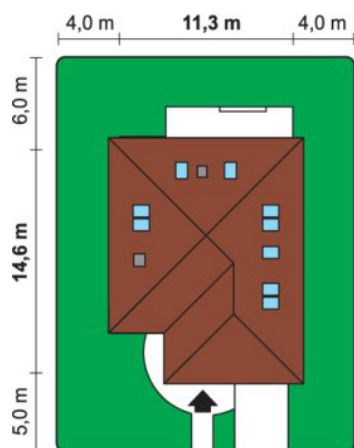


Rzuty

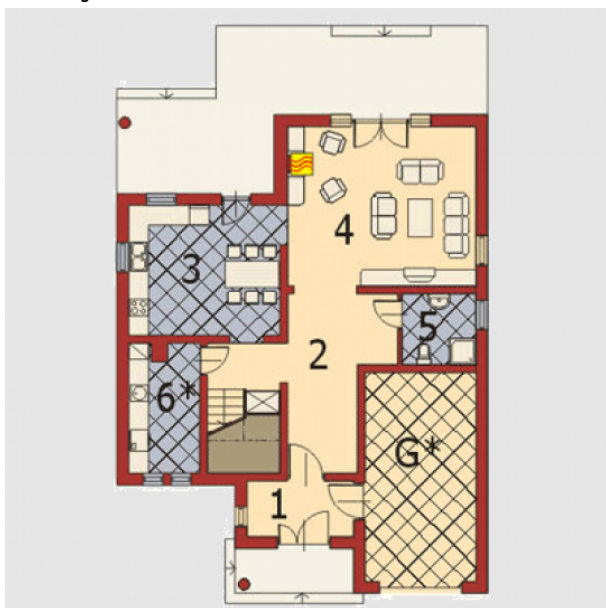

Parter 103.80 m²

Garaż	21.40 m ²
Wiatrołap	5.50 m ²
Hall	17.70 m ²
Kuchnia	18.20 m ²
Pokój dzienny	27.80 m ²
Łazienka	4.90 m ²
Pom. gospodarcze / CO	8.30 m ²

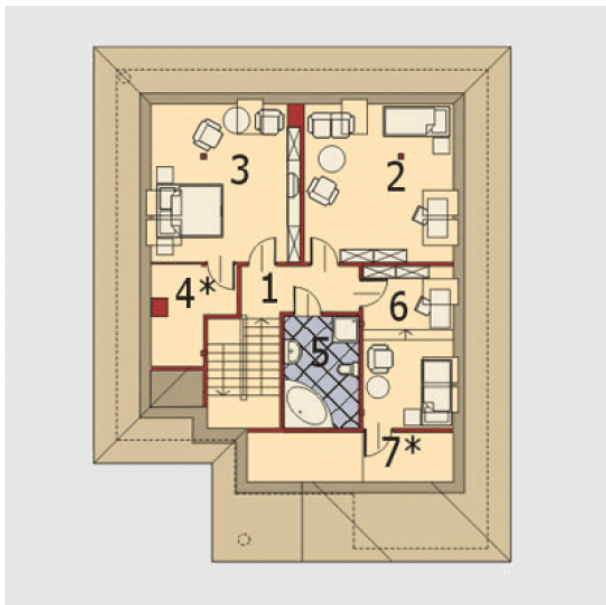

Poddasze 52.80 m²

Przedpokój	5.20 m ²
Pokój	12.10 m ²
Pokój	12.10 m ²
Garderoba	2.80 m ²
Łazienka	6.40 m ²
Pokój	9.00 m ²
Garderoba / strych	5.20 m ²