

Podstawowe informacje



Dane techniczne projektu


Całkowita powierzchnia	155.20 m ²
Powierzchnia użytkowa	128.70 m ²
Powierzchnia zabudowy	128.90 m ²
Powierzchnia dachu	157 m ²
Kubatura	571.20 m ³
Kąt nachylenia	40°
Wysokość budynku	8.20 m
Wymiary działki	22.70 x 18.40 m




Opis projektu

Zuzia jest domem łączącym nowoczesność z tradycją, niepodpiwniczony, dla 4-5 osobowej rodziny. Posiada przejrzystą funkcję i nie skomplikowaną konstrukcję. Na parterze znajdują się salon z kominkiem i bezpośrednim wyjściem do ogrodu, kuchnia z jadalnią, łazienka oraz dodatkowy pokój, który może służyć jako gabinet. Garaż dostępny poprzez pomieszczenie gospodarcze. Poddasze jest częścią prywatną, która obejmuje 3 pokoje (z czego jeden z osobną łazienką i garderobą) oraz wspólną łazienkę. Sprawdź inne projekty domów - Zapraszamy !


Elewacje

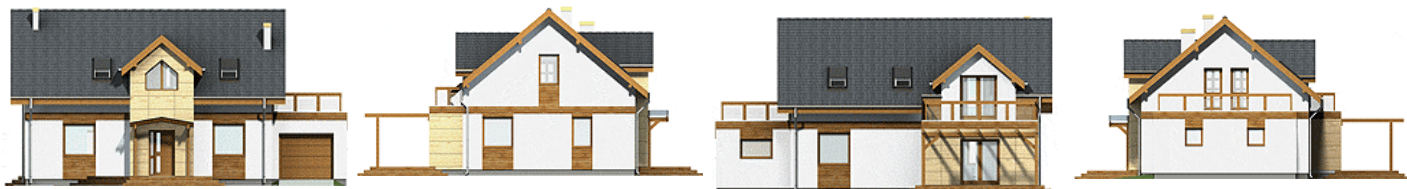


Przekrój

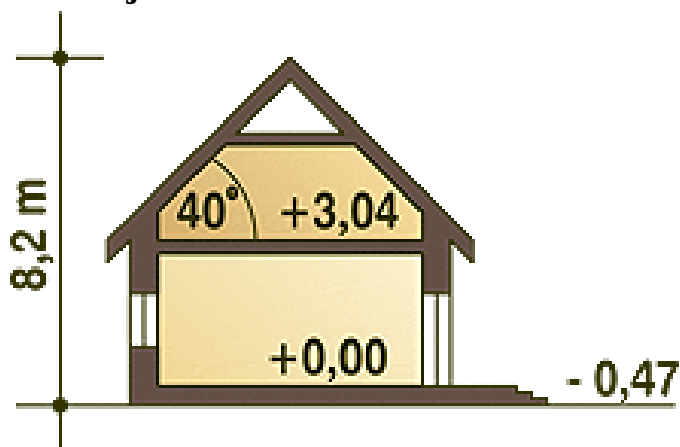

Sytuacje

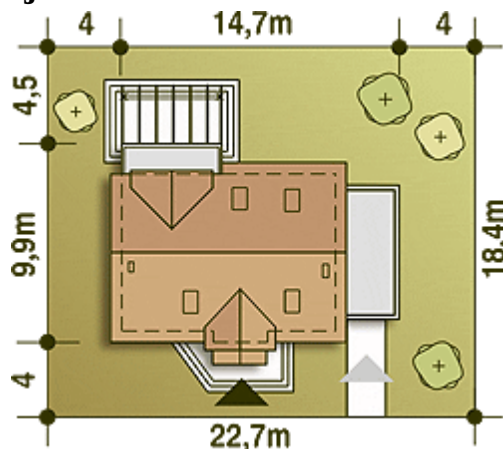

Rzuty

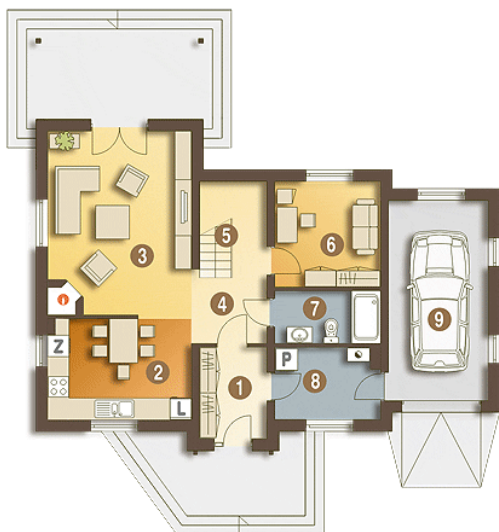

Parter 100.90 m²

Wiatrołap	6.10 m ²
Kuchnia	14.20 m ²
Salon	26.10 m ²
Hol	4.70 m ²
Schody	6.20 m ²
Pokój	11.00 m ²
Łazienka	5.50 m ²
Pom. gospodarcze+CO*	7.30 m ²
Garaz*	19.80 m ²



Piętro 54.30 m²

Przedpokój	5.50 m ²
Pokój	21.40 m ²
Garderoba*	2.30 m ²
Łazienka	3.50 m ²
Łazienka	6.20 m ²
Pokój	9.00 m ²
Pokój	9.30 m ²