

Podstawowe informacje



Dane techniczne projektu


Całkowita powierzchnia	131.30 m²
Powierzchnia użytkowa	100 m²
Powierzchnia zabudowy	91.35 m²
Powierzchnia dachu	158.16 m²
Kubatura	547.35 m³
Kąt nachylenia	40°
Wysokość budynku	8.08 m
Wymiary działki	16.20 x 19.10 m




Opis projektu

Pośród setek projektów domów, które oferujemy naszym bez wątpienia klientom można znaleźć coś dla siebie. Ważne, żeby wybrać świadomie i być przekonanym do swojej decyzji. Do wyboru nowej wersji Alabastrowej 21 bez wątpienia można się przekonać dzięki stylistycznemu charakterowi projektu. Nowoczesna kolorystyka, powiększone przeszklenia i dodatki odpowiadające najmodniejszemu, współczesnym trendom sprawiają, iż 21 N to propozycja dla tych, którzy chcą podążać z duchem czasu. Ciekawym elementem wyróżniającym dom jest organizacja przestrzeni. Pa...


Elewacje

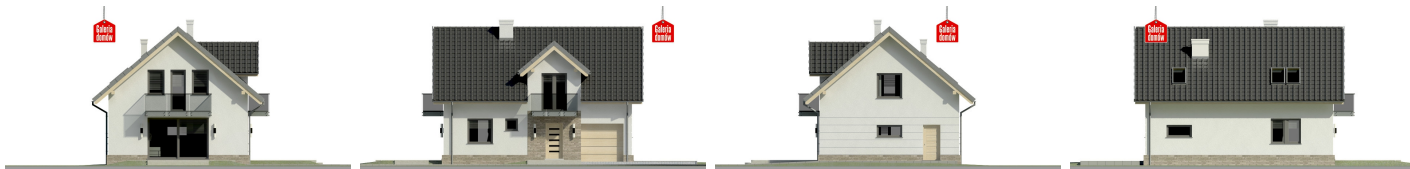


Przekrój

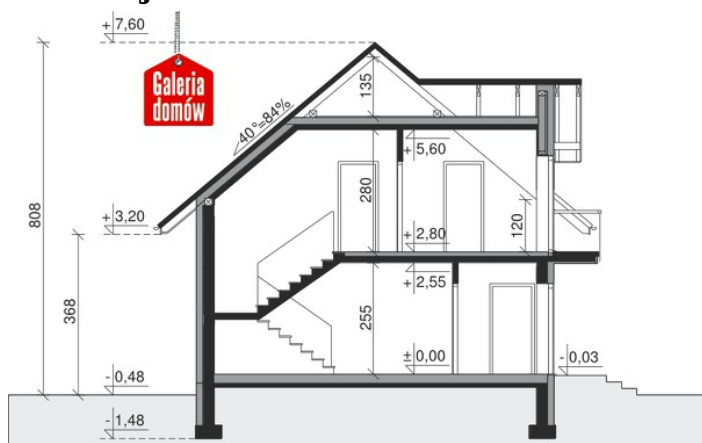


Sytuacje

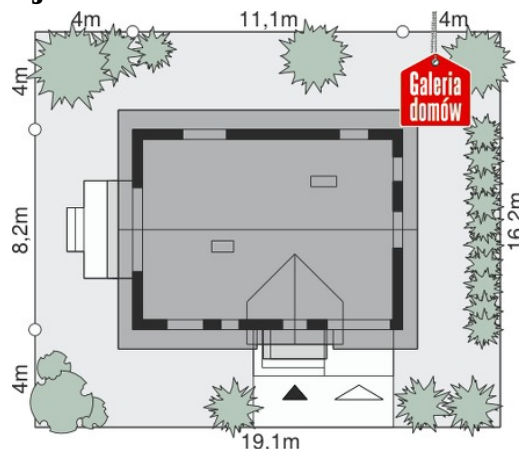

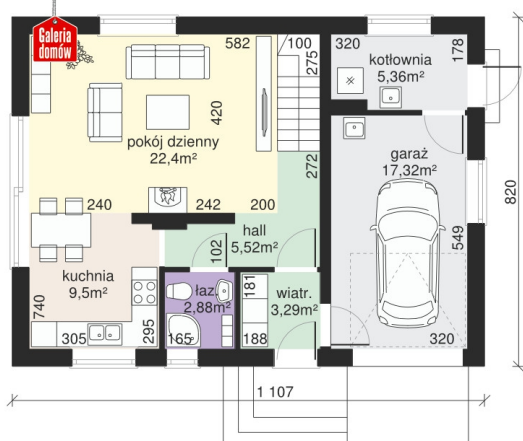Rzuty

Parter 66.27 m²

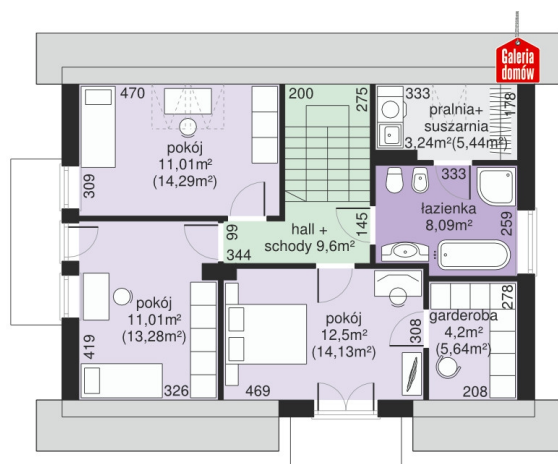Wiatrołap	3.29 m ²
Hall	5.52 m ²
Łazienka	2.88 m ²
Kuchnia	9.50 m ²
Pokój dzienny	22.40 m ²
Kotłownia	5.36 m ²
Garaż	17.32 m ²


Poddasze 65.03 m²

Hall + schody	9.60 m ²
Łazienka	8.09 m ²
Garderoba	4.20 m ²
Pokój	12.50 m ²
Pokój	11.01 m ²
Pokój	11.01 m ²
Pokój	12.5 m ² (14.13 m ²)
Pralnia + suszarnia	3.24 m ² (5.44 m ²)