

Podstawowe informacje



Dane techniczne projektu


Całkowita powierzchnia	259.08 m²
Powierzchnia użytkowa	157.19 m²
Powierzchnia zabudowy	145.98 m²
Powierzchnia dachu	175.48 m²
Kubatura	907 m³
Wymiary budynku	12.02 x 14.72 m
Kąt nachylenia	30°
Wysokość budynku	8.80 m
Wymiary działki	19.02 x 23.40 m




Opis projektu

Helios to uroczy piętrowy domek dla cztero-pięciosobowej rodziny. Jest to propozycja dla Inwestorów lubiących nowoczesną architekturę, którzy nie rezygnują z funkcjonalności i komfortu swojego domu. Piętrowa bryła budynku została przekryta czterospadowym dachem, a wbudowany częściowo garaż zwieńczono dachem płaskim. Dobrze dobrane detale architektoniczne, ciekawie rozmieszczone okna, drewniane i ceglane okładziny na ścianach - wszystko to tworzy atrakcyjny wygląd zewnętrzny domu. Wnętrze to otwarta część dzienna na parterze, z salonem, holem z ładnie wkomponowanymi schodami,...

Elewacje

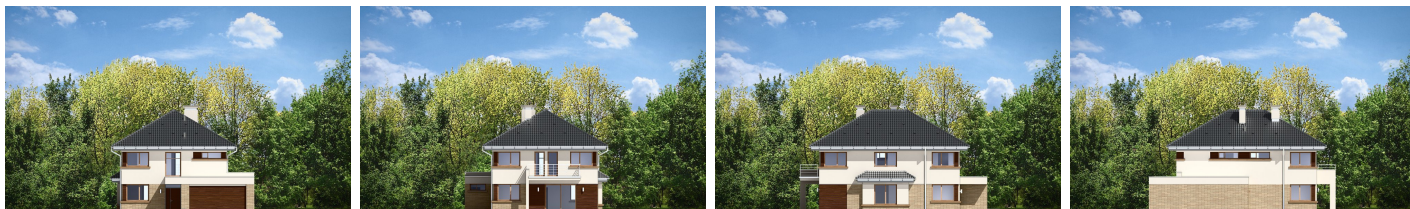

Sytuacje

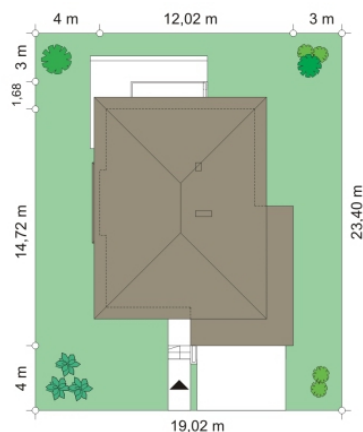

Rzuty

