

Podstawowe informacje



Dane techniczne projektu


Całkowita powierzchnia	261.34 m²
Powierzchnia użytkowa	174.27 m²
Powierzchnia zabudowy	262.75 m²
Kubatura	1 146 m³
Wymiary budynku	23.60 x 30.40 m
Wysokość budynku	4.42 m
Wymiary działki	24.50 x 31.80 m



Opis projektu

HomeKONCEPT 73 to projekt domu parterowego dedykowany miłośnikom nowoczesnej architektury, oryginalnego wyglądu i bardzo komfortowych wnętrz. Bryła domu w kształcie litery L została przykryta płaskim dachem. Jasną, świetlistą elewację skomponowano z tynku cienkowarstwowego oraz naturalnego drewna. Strefę wejściową do budynku oraz taras ozdabia ażurowa pergola, tworząca wyjątkowy klimat i osłaniająca wypoczywających domowników przed intensywnym nasłonecznieniem. Wysunięty do przodu garaż został zaprojektowany na 2 samochody osobowe. Kontrastująca z elewacją...

Elewacje

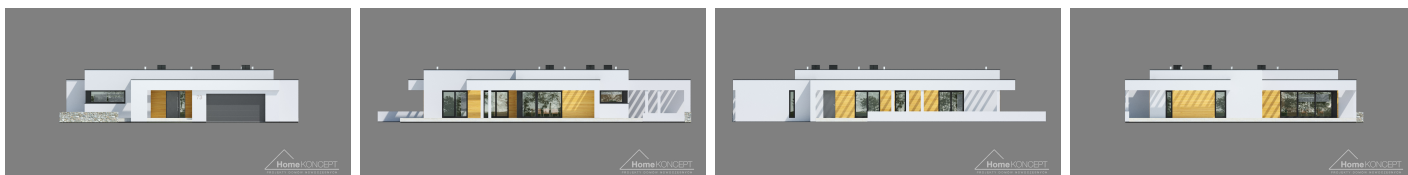


Przekrój

HomeKONCEPT
PROJEKTOWANIE I REALIZACJA
HomeKONCEPT 73
WERSJA PODSTAWOWA - PRZEMIANKA




Sytuacje

HomeKONCEPT
PROJEKTOWANIE I REALIZACJA
HomeKONCEPT 73
WERSJA PODSTAWOWA
zagospodarowanie terenu

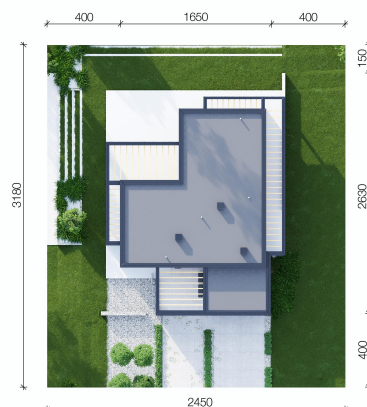

Rzuty

	
HomeKONCEPT 73	
WERSJA PODSTAWOWA - RZUT PARTERU	
POWIERZCHNIA PARTERU	173,81 m ²
GARAŻ	38,68 m ²
1. WIATROŁAP	3,88 m ²
2. GARDEROBA	5,24 m ²
3. SPIZARNIA	1,05 m ²
4. KUCHNIA	15,06 m ²
5. SALON / JADALNIA	43,44 m ²
6. WC	1,89 m ²
7. GARDEROBA	4,75 m ²
8. SYPIALNIA 1-os.	13,14 m ²
9. SYPIALNIA 2-os.	13,01 m ²
10. GARDEROBA	5,24 m ²
11. ŁAZIENKA	5,44 m ²
12. SYPIALNIA 1-os.	11,90 m ²
13. ŁAZIENKA	11,37 m ²
14. GABINET	13,09 m ²
15. POM. GOSPODARCZE	3,61 m ²
16. KOTŁOWNIA / PRALNIA	4,78 m ²
17. KOMUNIKACJA	17,52 m ²
18. GARAŻ	38,68 m ²
T1. TARAS	37,54 m ²
T2. TARAS	136,05 m ²

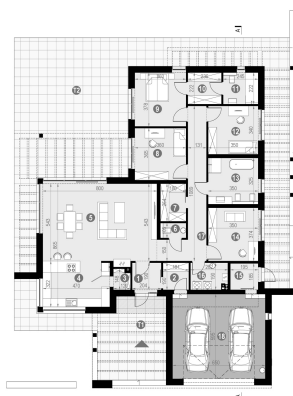

Parter 213.14 m²

Wiatrołap	3.88 m ²
Garderoba	5.24 m ²
Łazienka	5.44 m ²
Gabinet	13.09 m ²
Łazienka	11.37 m ²
Gabinet	13.09 m ²
Pom. gospodarcze	3.61 m ²
Kotłownia / pralnia	4.78 m ²
Komunikacja	17.52 m ²
Garaż	38.68 m ²
Garderoba	3.44 m ²
Spizarnia	1.78 m ²
Kuchnia	15.06 m ²
Salon / Jadalnia	43.77 m ²
WC	1.89 m ²
Garderoba	3.75 m ²
Sypialnia	13.14 m ²
Sypialnia	13.61 m ²