

Podstawowe informacje



Dane techniczne projektu


Całkowita powierzchnia	109.96 m²
Powierzchnia użytkowa	54.69 m²
Powierzchnia zabudowy	109.96 m²
Powierzchnia dachu	105 m²
Kubatura	302 m³
Wymiary budynku	11.35 x 10.20 m
Kąt nachylenia	30°
Wysokość budynku	5.74 m
Wymiary działki	17.35 x 17.20 m



Opis projektu

Projekt garażu HomeKONCEPT-G 02 o powierzchni 54,7 m² + wiaty 36,1 m² składa się z dwóch części. Oprócz miejsc parkingowych została zaprojektowana część gospodarcza, którą można wykorzystać do przechowywania sprzętu ogrodniczego i turystycznego, lub urządzenia domowego warsztatu. Dodatkowe wejścia do garażu od strony wiaty oraz z tyłu budynku ułatwiają komunikację z domem i pozwalają na wejście do środka bez konieczności otwierania bramy garażowej. Ozdobne belkowanie łączy w jedną, spójną stylistycznie całość budynek garażu i przylegającą do...


Elewacje

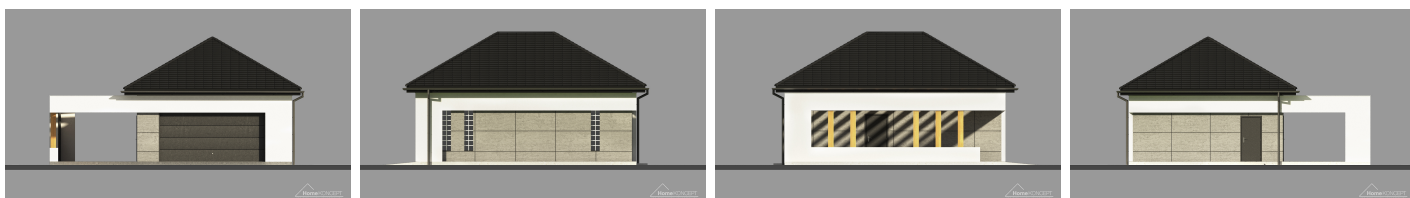

Przekrój




HomeKONCEPT-G2
wersja podstawowa
Przekrój AA

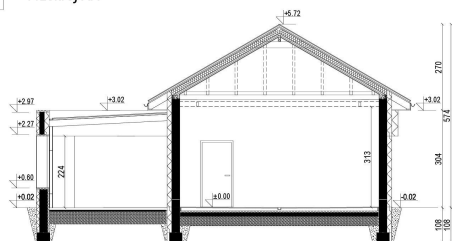

Sytuacje



HomeKONCEPT-G 02
wersja podstawowa
zagospodarowanie terenu

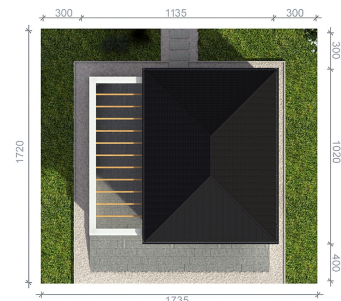

Rzuty



HomeKONCEPT-G2
wersja podstawowa

Powierzchnia użytkowa:
54,7 m²

