

Podstawowe informacje



Dane techniczne projektu


Całkowita powierzchnia	187.90 m²
Powierzchnia użytkowa	147.10 m²
Powierzchnia zabudowy	131.80 m²
Kubatura	733 m³
Wymiary budynku	9.50 x 14.30 m
Kąt nachylenia	40°
Wysokość budynku	8.34 m
Wymiary działki	17.50 x 21.30 m




Opis projektu


Pryzmat 2 to wersja projektu Pryzmat o nieco innym wykończeniu i, co za tym idzie, o nieco innym charakterze. Okładzina drewniana w białym kolorze wyróżnia lukarnę oraz strefę wejściową, tworząc jednocześnie przykuwającą uwagę akcent pośrodku frontowej elewacji budynku. Materiał ten znalazł się również na tyłach budynku. Dom kryty jest prostym dwuspadowym dachem, co pozwoli zminimalizować koszty na etapie wykonawczym.

Elewacje

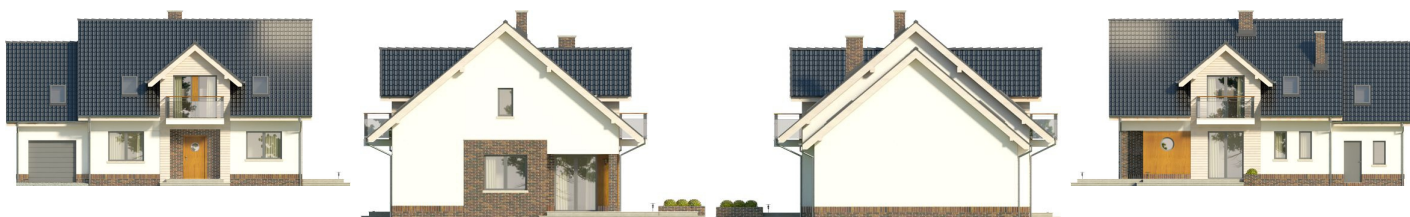


Sytuacje

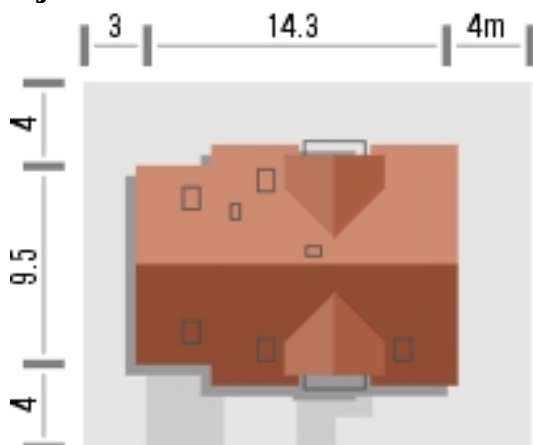

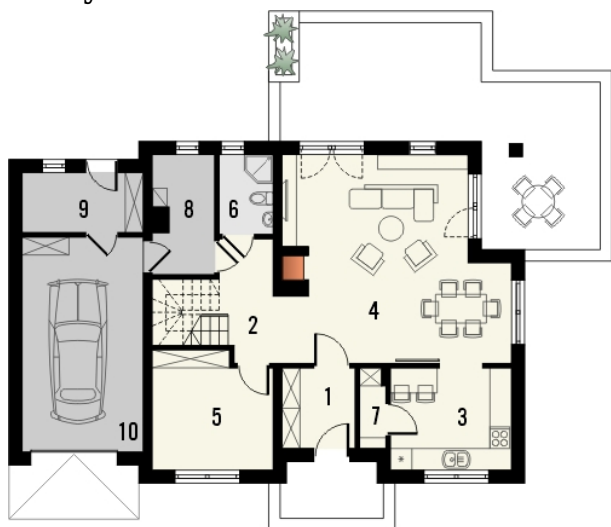Rzuty

Parter 102.60 m²

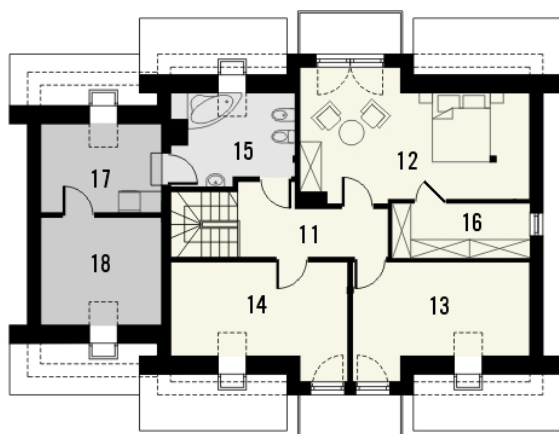Wiatrołap	4.50 m ²
Garaż	20.00 m ²
Hall	8.80 m ²
Kuchnia	9.70 m ²
Pokój dzienny z jadalnią	33.00 m ²
Pokój	10.60 m ²
Łazienka	3.30 m ²
Spizarka	1.60 m ²
Pom. gospodarcze	5.50 m ²
Pom. gospodarcze	5.60 m ²


Poddasze 85.30 m²

Hall	6.90 m ²
Pokój	19.70 m ²
Pokój	12.60 m ²
Pokój	12.60 m ²
Łazienka	7.00 m ²
Garderoba	5.70 m ²
Strych/pralnia	7.10 m ²
Strych	13.70 m ²